

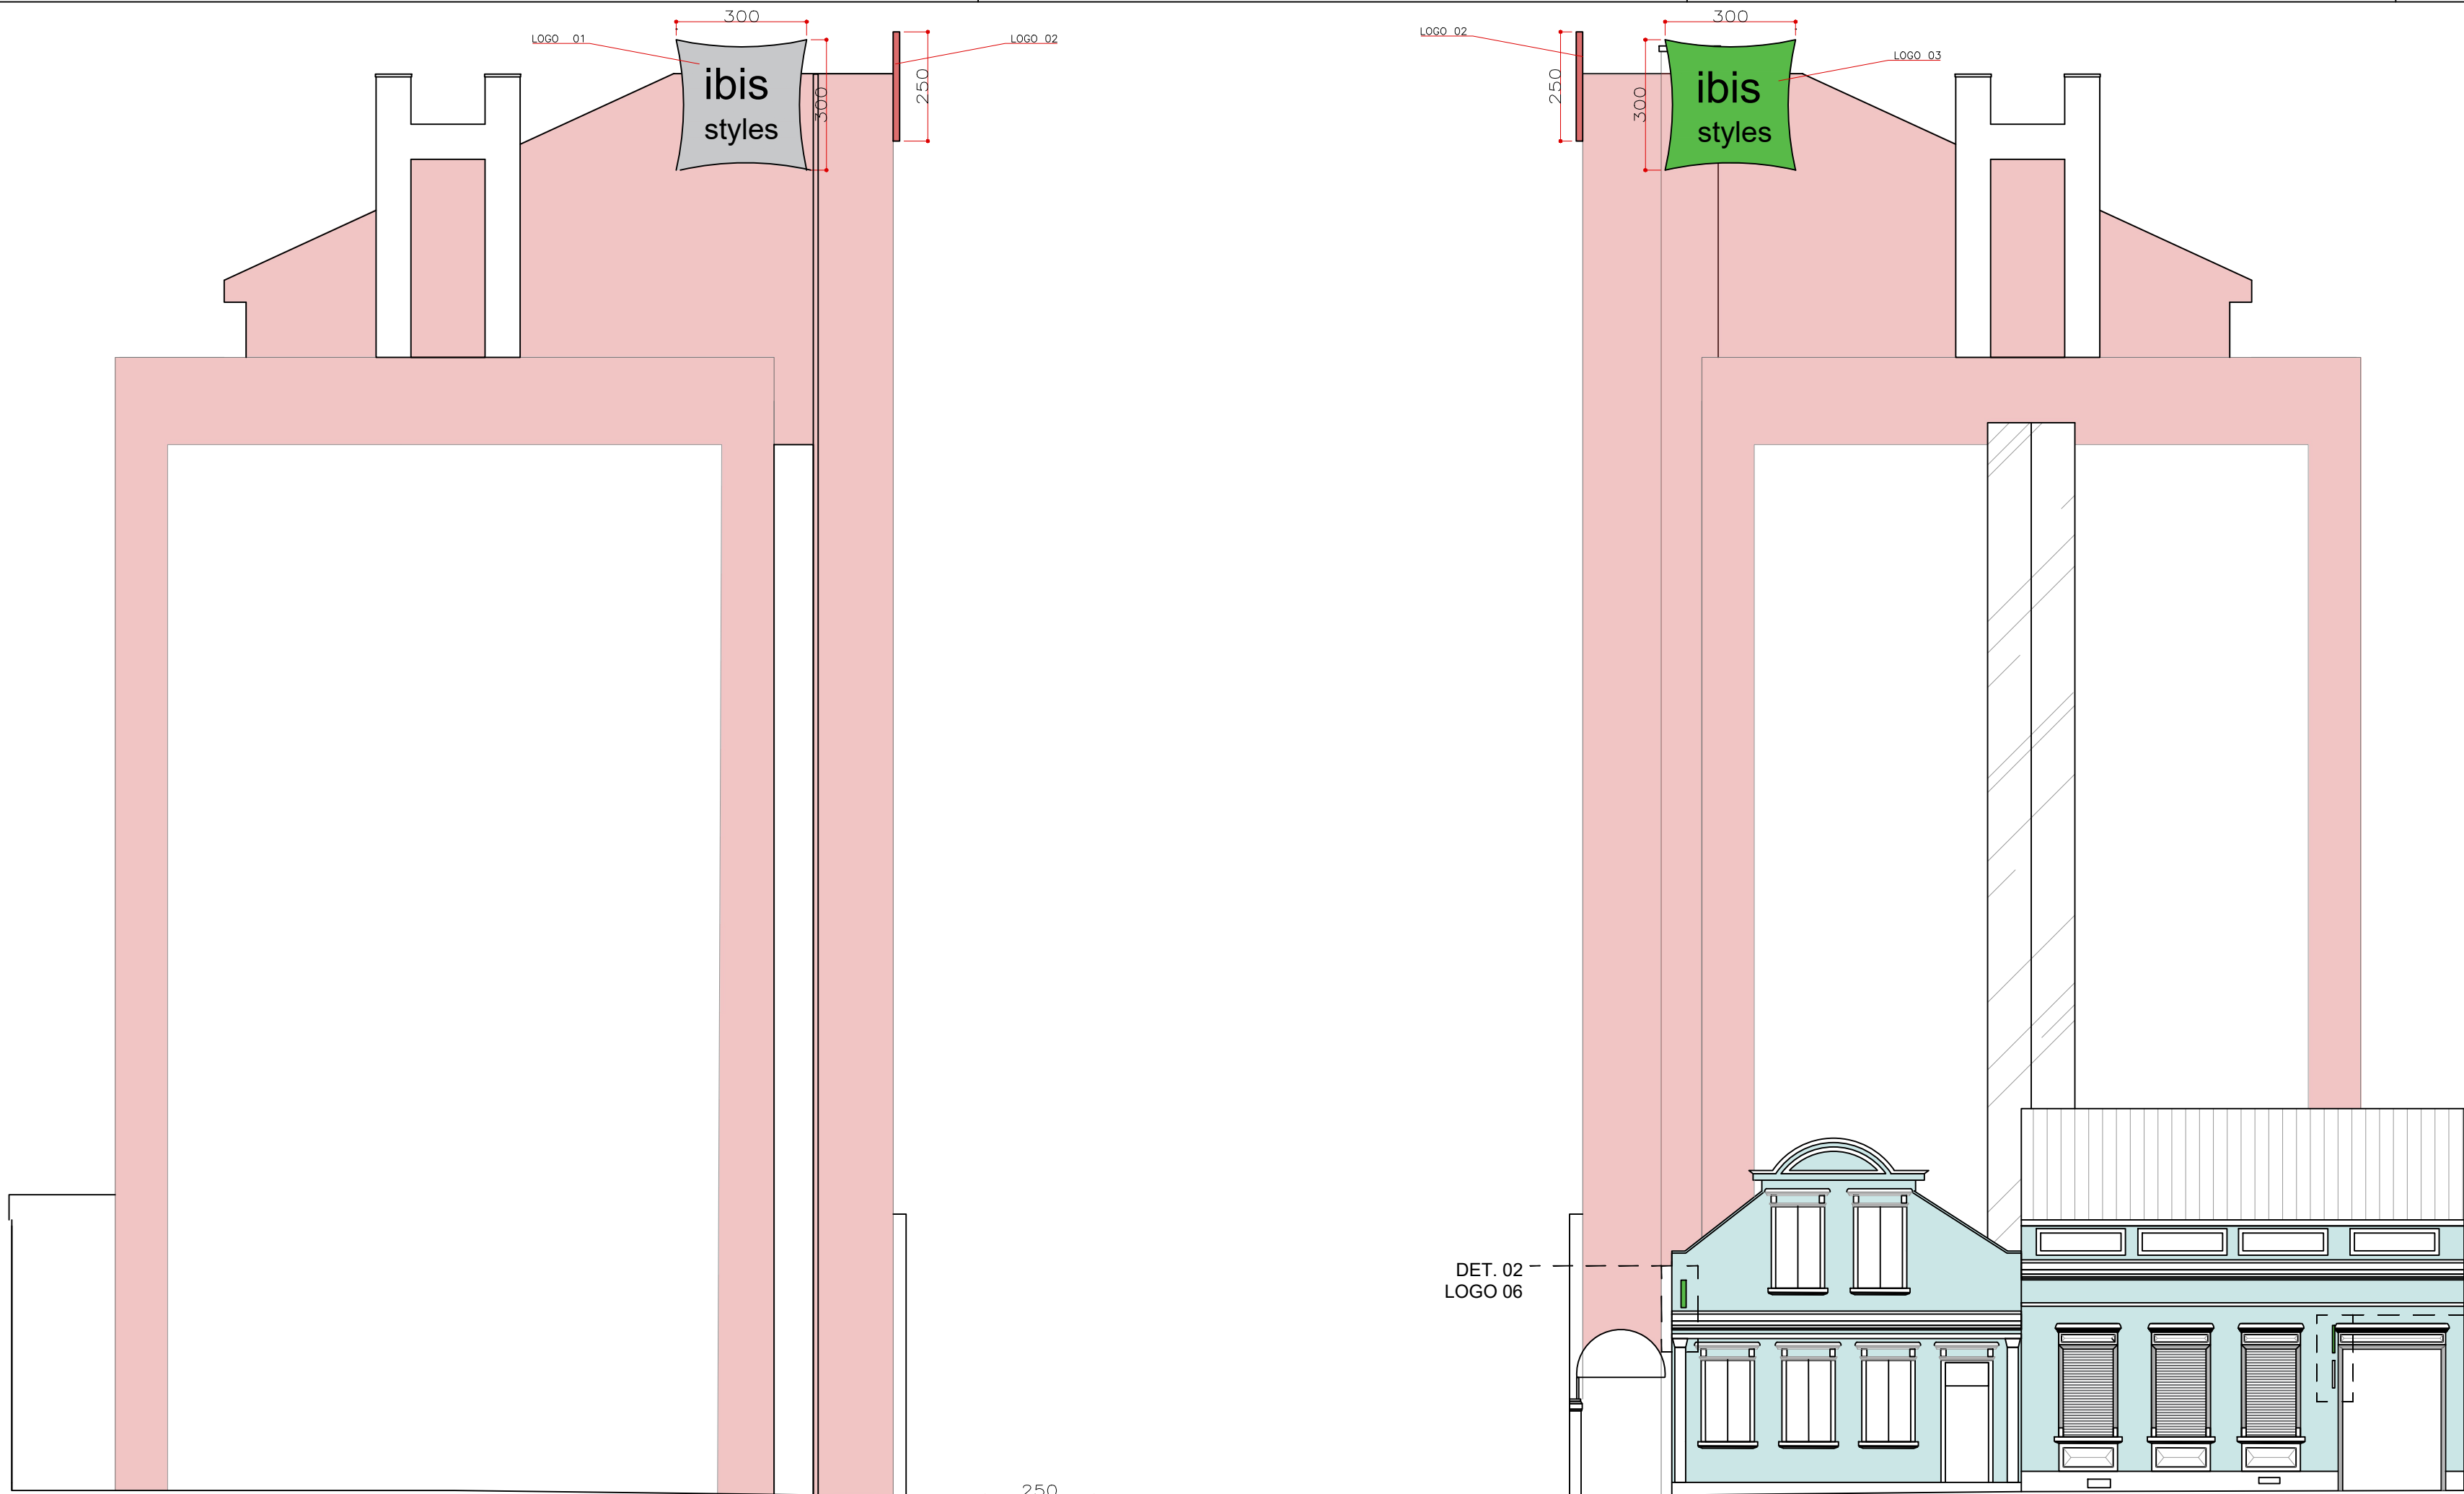


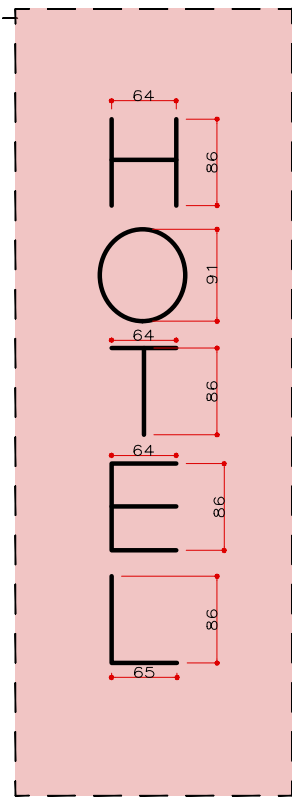


FACHADA AV. CANDIDO DE ABREU
ESCALA 1/125


FACHADA MATEUS LEME
ESCALA 1/125

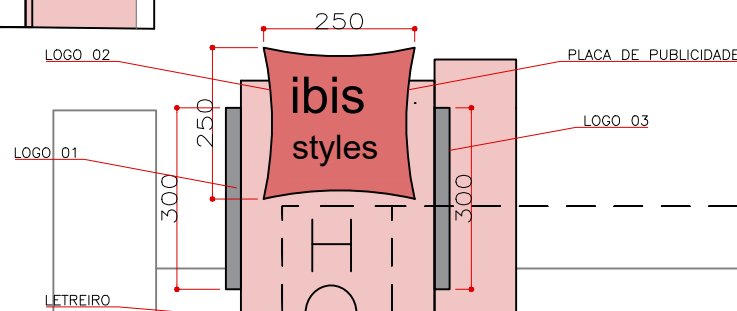


DETALHE LETREIRO
ESCALA 1/75

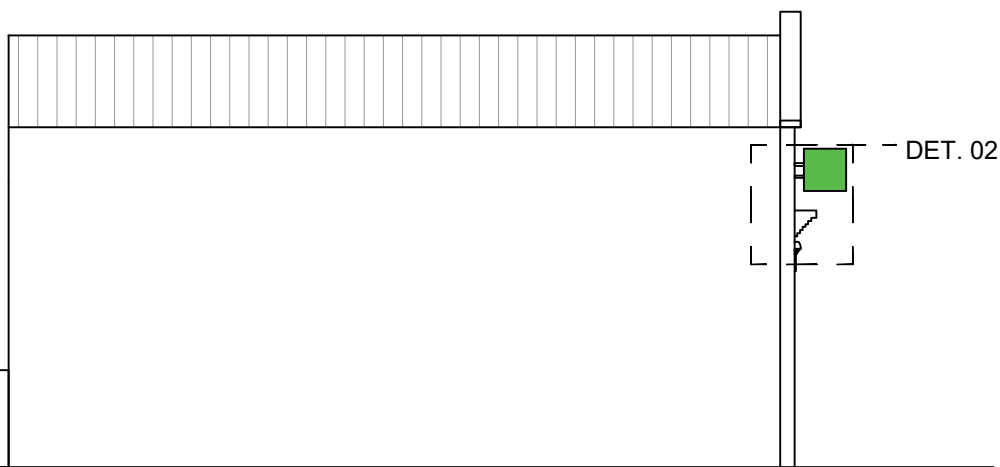


FACHADA RUA INACIO LUSTOSA
ESCALA 1/125

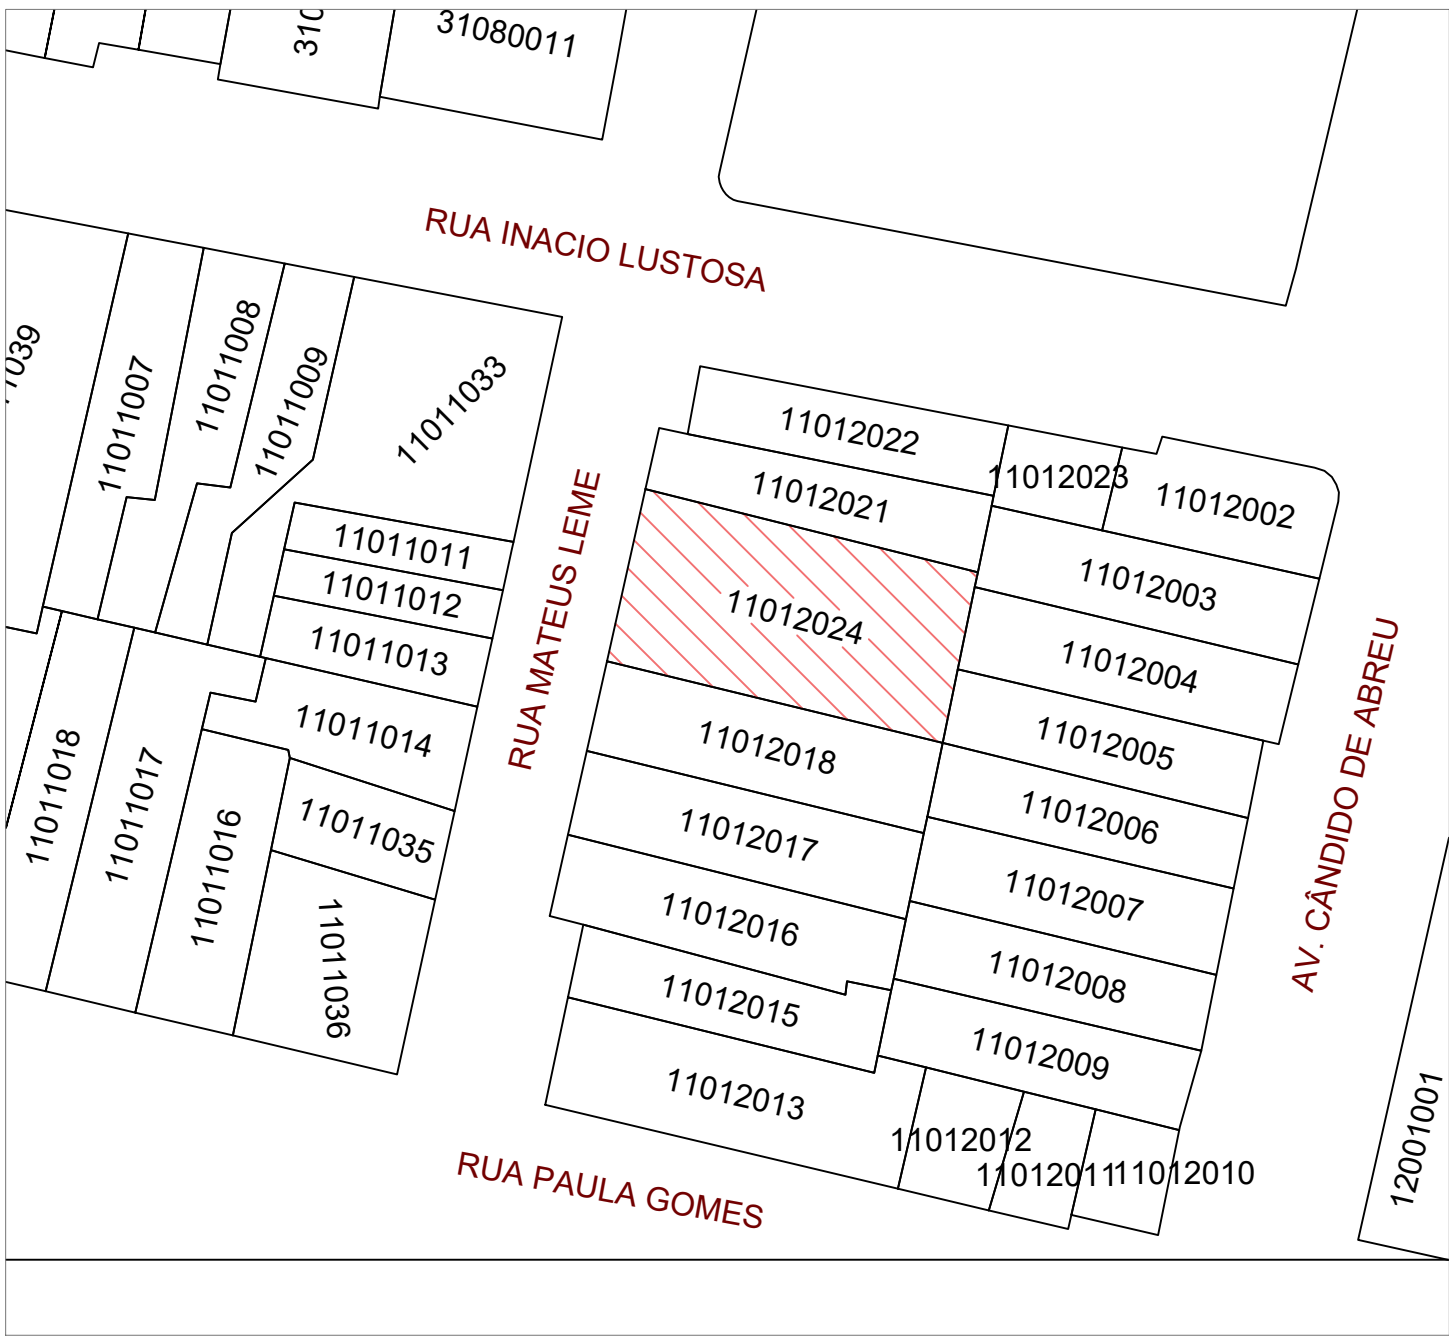

PLANTA DE SITUAÇÃO
ESCALA 1/1000

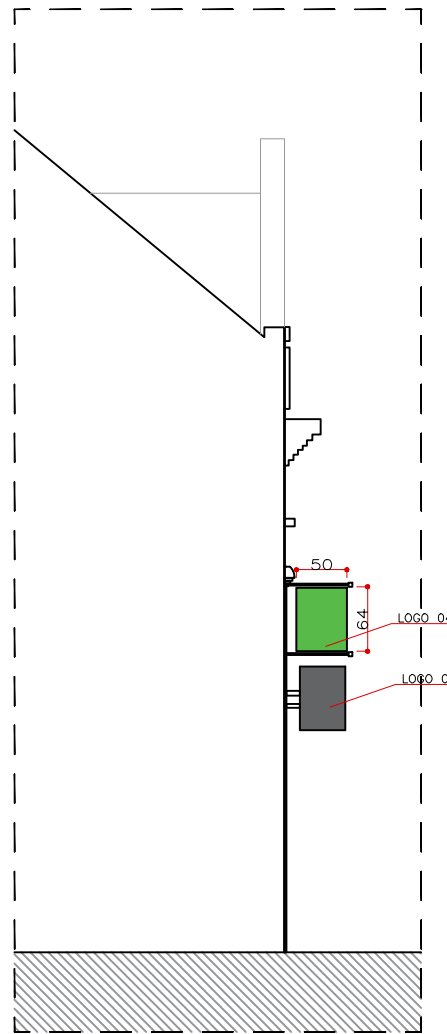

DETALHE 01
ESCALA 1/75

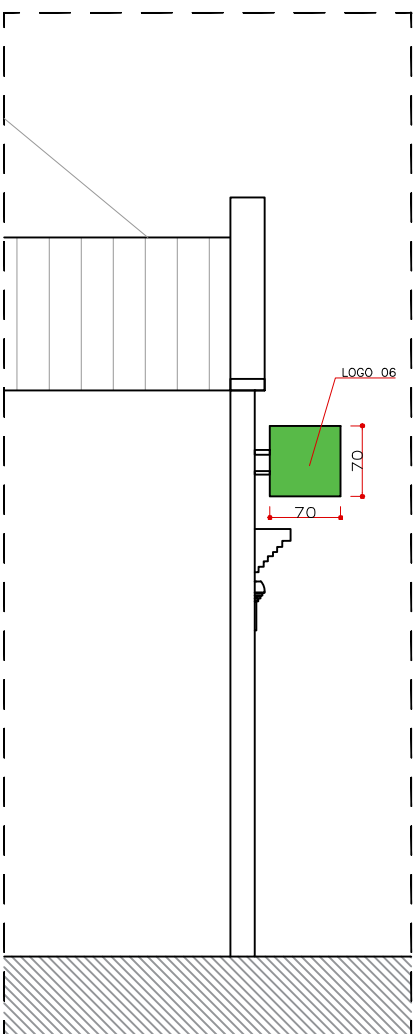

DETALHE 02
ESCALA 1/75

TABELA GERAL DE PUBLICIDADES					
NUMERAÇÃO	FACHADA	PLACA			
		larg.(m)	alt.(m)	área(m²)	
LOGO 01	AV. CANDIDO DE ABREU	3,00	3,00	9,00	
TOTAL				9,00	
LOGO 02	RUA INACIO LUSTOSA	2,50	2,50	6,25	
LETREIRO H	RUA INACIO LUSTOSA	0,64	0,86	0,55	
LETREIRO O	RUA INACIO LUSTOSA	0,91	0,91	0,83	
LETREIRO T	RUA INACIO LUSTOSA	0,64	0,86	0,55	
LETREIRO E	RUA INACIO LUSTOSA	0,64	0,86	0,55	
LETREIRO L	RUA INACIO LUSTOSA	0,64	0,86	0,55	
TOTAL				9,27	
LOGO 03	RUA MATEUS LEME	3,00	3,00	9,00	
LOGO 04	RUA MATEUS LEME	0,7	0,7	0,49	
LOGO 05	RUA MATEUS LEME	0,50	0,64	0,32	
LOGO 06	RUA MATEUS LEME	0,50	0,64	0,32	
TOTAL				10,13	
SOMATÓRIA TOTAL				28,40	

PMC

PREFEITURA MUNICIPAL DE CURITIBA
SECRETARIA MUNICIPAL DO URBANISMO



PROJETO DE PUBLICIDADE

RESPONSÁVEL PELO ESTABELECIMENTO

INDICAÇÃO FISCAL:

ASS: **HOTELARIA ACCOR HOSPITAL S/A** - FIDELIDADE TERMOBANK
CPF: 08.967.852/0008-67

11.012.024 - Rua Mateus Leme nº 358

NÚMERO DA PRANCHA:

ÚNICA

RESPONSÁVEL TÉCNICO:

APROVADO EM / /

DEFERIDO EM / /

ASS: **CRISTIANE A. COSTA (COREP)**
CFT - 12965322833

VISTO:

VISTO: