


ESPAÇO O AUTOR DO PROJETO E O RESPONSÁVEL TÉCNICO SÃO RESPONSÁVEIS CIVIL E ADMINISTRATIVAMENTE PELO ATENDIMENTO DAS ESPECIFICAÇÕES CONSTANTES DOS ANEXOS, DO DECRETO 212 / 2007 - DA LEGISLAÇÃO MUNICIPAL E NORMA BRASILEIRAS VIGENTES, SUJETANDO-SE ÀS SANÇÕES LEGAIS DECORRENTES DE EVENTUAIS PREJUÍZOS DE TERCEIROS

*** IMPRESCINDÍVEL CONFIRMAR TODAS AS MEDIDAS NO LOCAL ANTES DA EXECUÇÃO**

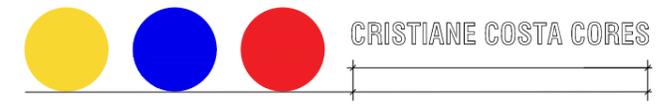

OBRA		ESCOLA INFANTIL/FUNDAMENTAL		02
CODIGO	AUTOR PROJETO		CRISTIANE COSTA CORES	
DATA	PROPRIETÁRIO			
DESENHO	ENDEREÇO		RUA PROFESSOR PEDRO VIRIATO PARRIGOT DE SOUZA	
ESCALA	TITULO		PLANTA DE SETORIZAÇÃO	
INDICADA				

ESTA VERSÃO DO PROJETO ANULA TODA E QUALQUER VERSÃO ANTERIOR. DIREITOS AUTORAIS RESERVADOS NA FORMA DA LEI; CONFERIR MEDIDAS NO LOCAL DA OBRA; ESTE DOCUMENTO PERTENCE A ALESSANDRA GABARDO ARQUITETURA E DESIGN DE INTERIORES PROIBIDA REPRODUÇÃO SEM AUTORIZAÇÃO

PLANTA DE SETORIZAÇÃO

esc 1:1250



ESPAÇO O AUTOR DO PROJETO E O RESPONSÁVEL TÉCNICO SÃO RESPONSÁVEIS CIVIL E ADMINISTRATIVAMENTE PELO ATENDIMENTO DAS ESPECIFICAÇÕES CONSTANTES DOS ANEXOS, DO DECRETO 212 / 2007 - DA LEGISLAÇÃO MUNICIPAL E NORMA BRASILEIRAS VIGENTES, SUJEITANDO-SE ÀS SANÇÕES LEGAIS DECORRENTES DE EVENTUAIS PREJUÍZOS DE TERCEIROS

*** IMPRESCINDÍVEL CONFIRMAR TODAS AS MEDIDAS NO LOCAL ANTES DA EXECUÇÃO**


CRISTIANE COSTA CORES

OBRA: **ESCOLA INFANTIL/FUNDAMENTAL**


CODIGO	AUTOR PROJETO	CRISTIANE COSTA CORES
DATA	PROPRIETÁRIO	
DESENHO	ENDEREÇO	RUA PROFESSOR PEDRO VIRIATO PARRIGOT DE SOUZA
ESCALA	INDICADA	
TITULO	PLANTA BAIXA - ADMINISTRAÇÃO	

03

ESTA VERSÃO DO PROJETO ANULA TODA E QUALQUER VERSÃO ANTERIOR. DIREITOS AUTORAIS RESERVADOS NA FORMA DA LEI; CONFERRIR MEDIDAS NO LOCAL DA OBRA; ESTE DOCUMENTO PERTENCE A ALESSANDRA GABARDO ARQUITETURA E DESIGN DE INTERIORES PROIBIDA REPRODUÇÃO SEM AUTORIZAÇÃO

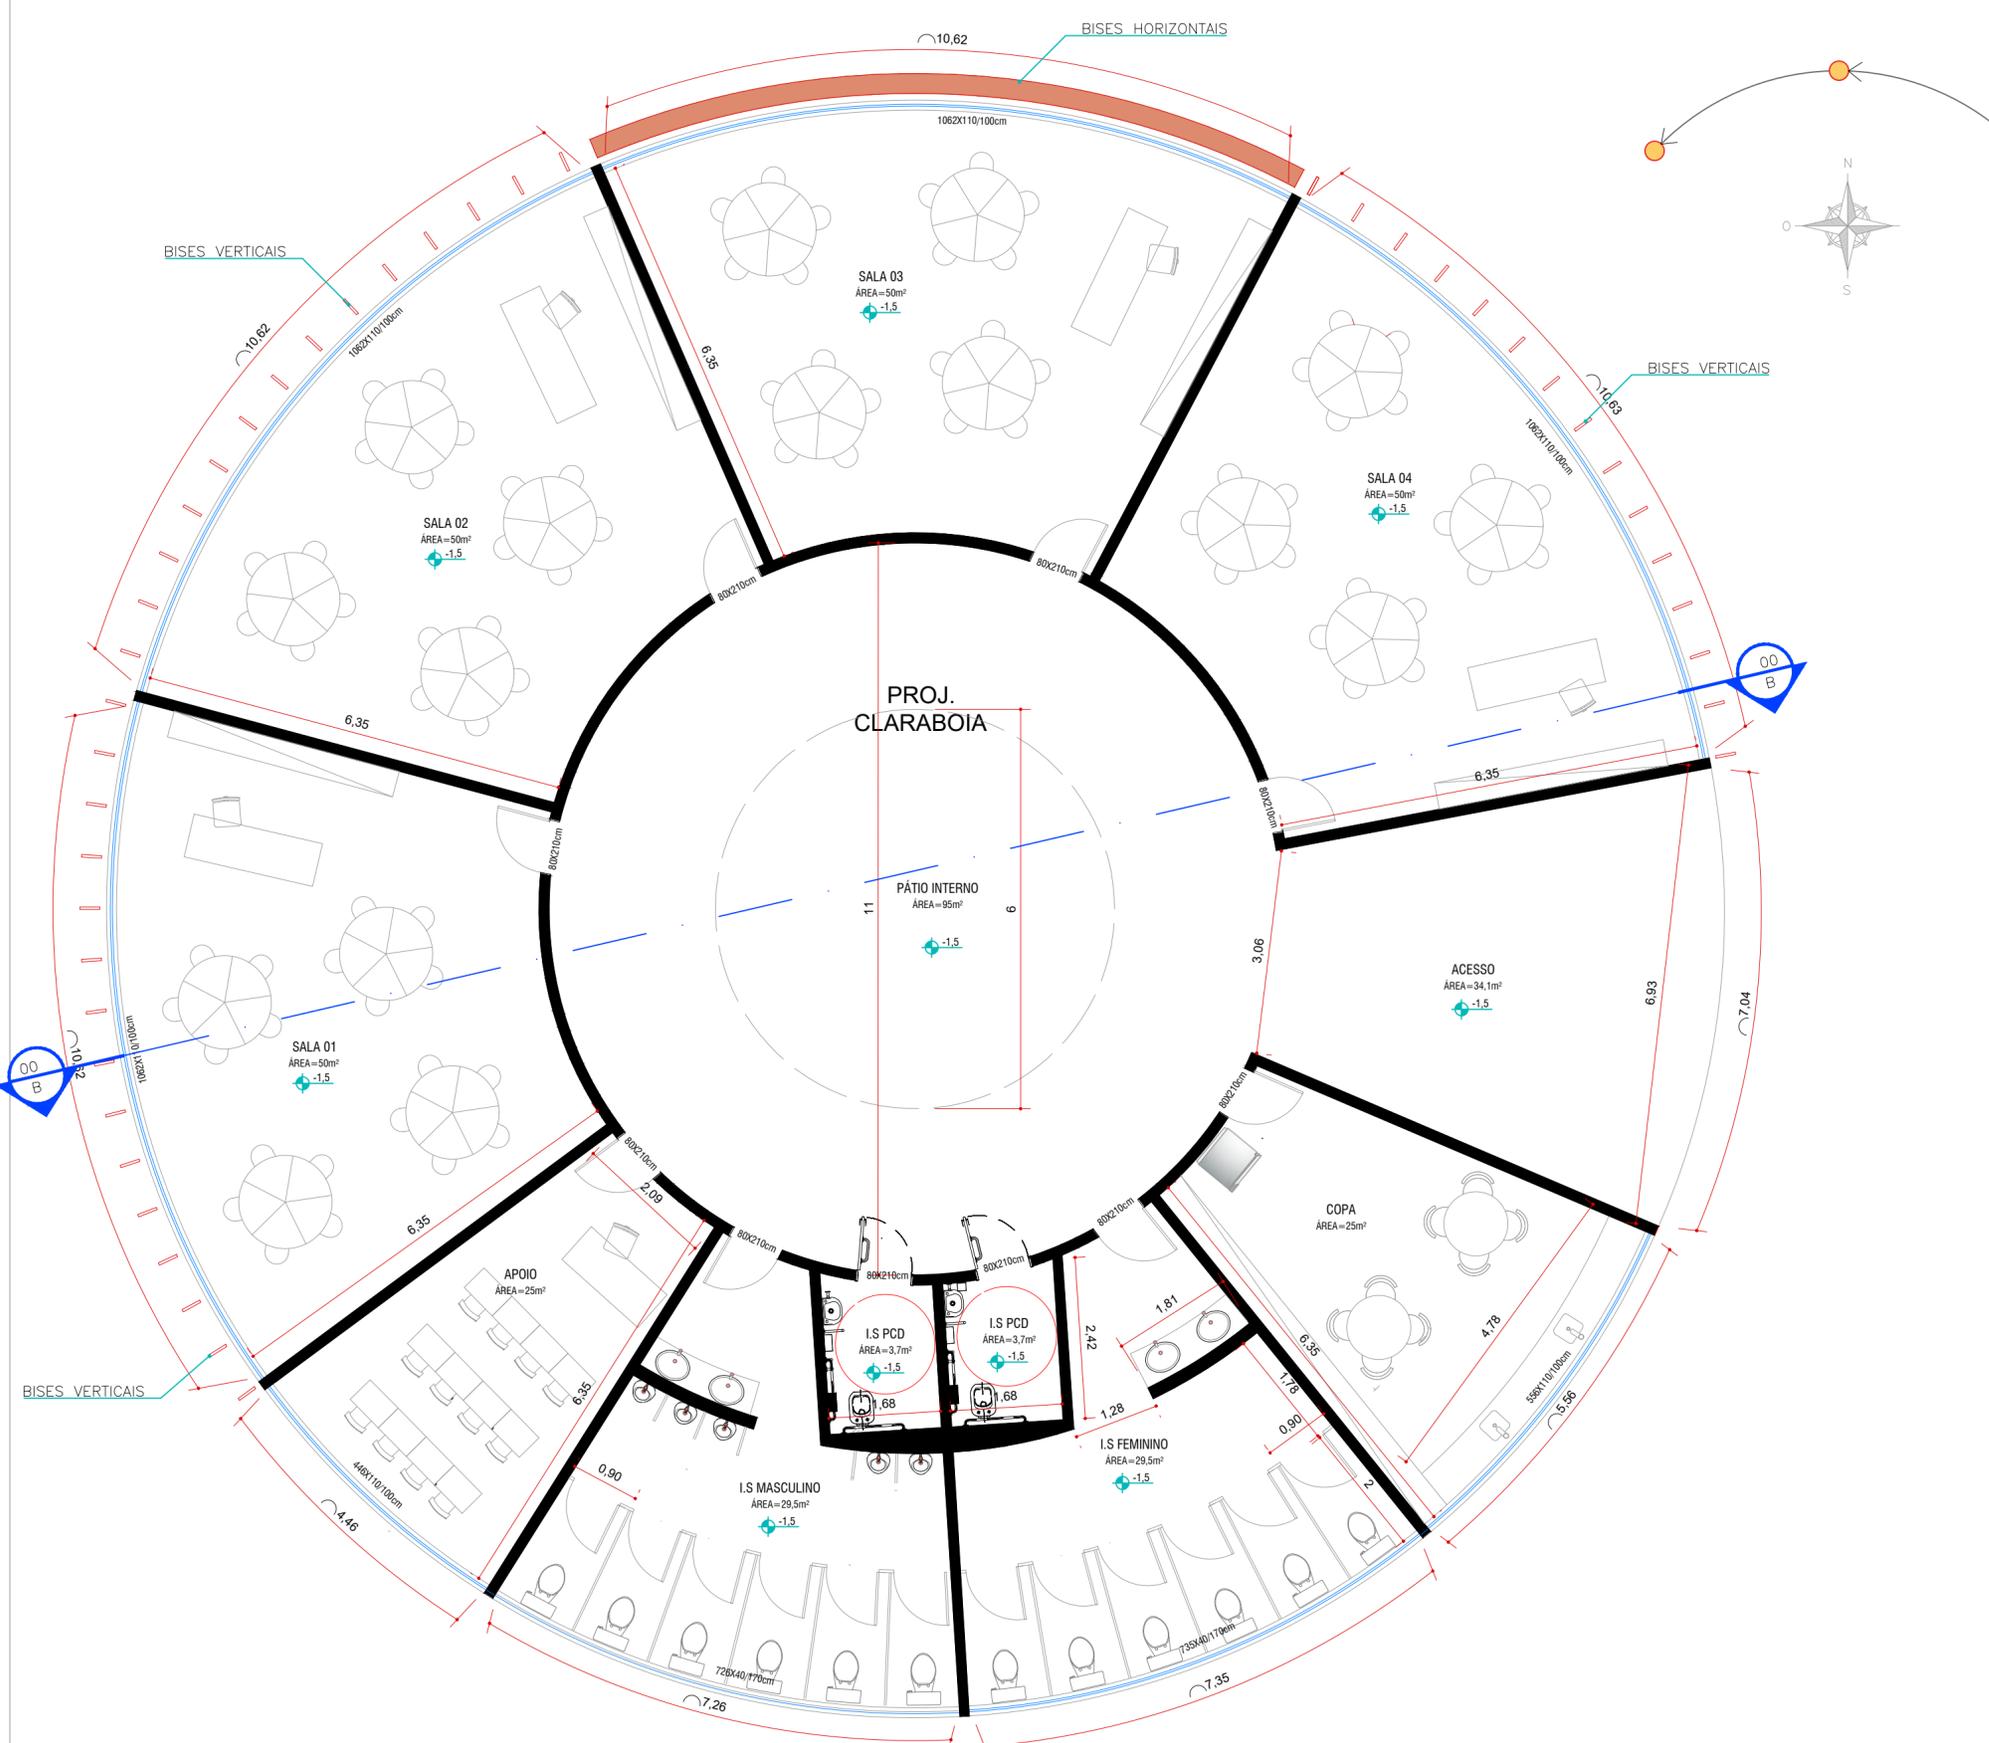

PLANTA BAIXA - BLOCO 02 (INFANTIL)
esc 1:75

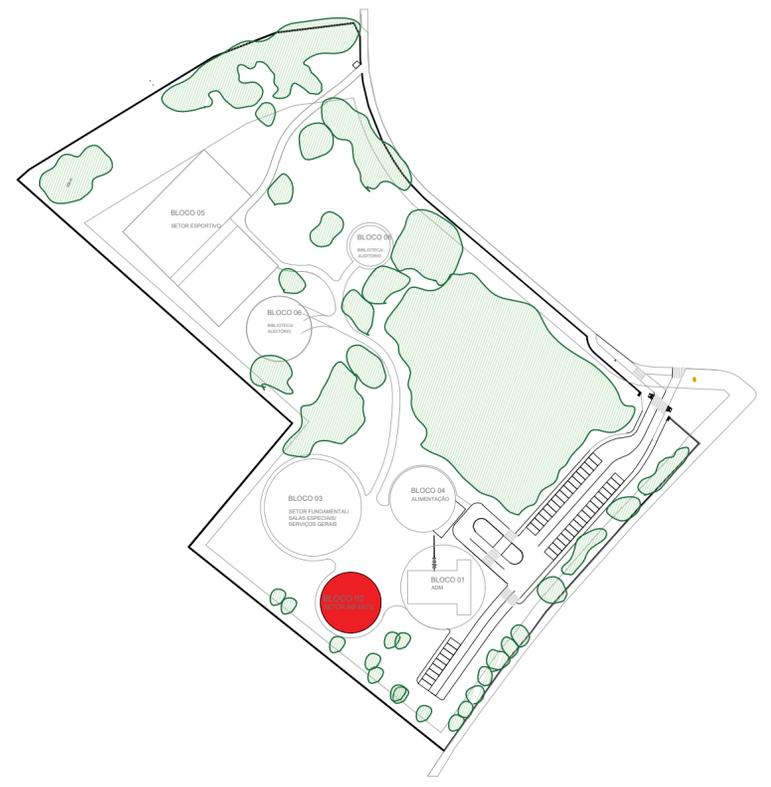

PLANTA DE LOCALIZAÇÃO
esc 1:2000



ESPAÇO O AUTOR DO PROJETO E O RESPONSÁVEL TÉCNICO SÃO RESPONSÁVEIS CIVIL E ADMINISTRATIVAMENTE PELO ATENDIMENTO DAS ESPECIFICAÇÕES CONSTANTES DOS ANEXOS, DO DECRETO 212 / 2007 - DA LEGISLAÇÃO MUNICIPAL E NORMA BRASILEIRAS VIGENTES, SUJEITANDO-SE ÀS SANÇÕES LEGAIS DECORRENTES DE EVENTUAIS PREJUÍZOS DE TERCEIROS

*** IMPRESCINDÍVEL CONFIRMAR TODAS AS MEDIDAS NO LOCAL ANTES DA EXECUÇÃO**

 CRISTIANE COSTA CORES	
OBRA	
ESCOLA INFANTIL/FUNDAMENTAL	
CODIGO	AUTOR PROJETO
DATA	CRISTIANE COSTA CORES
DESENHO	PROPRIETÁRIO
ESCALA	ENDEREÇO
TITULO	RUA PROFESSOR PEDRO VIRIATO PARRIGOT DE SOUZA
PLANTA BAIXA - BLOCO INFANTIL	

04

ESTA VERSÃO DO PROJETO ANULA TODA E QUALQUER VERSÃO ANTERIOR. DIREITOS AUTORAIS RESERVADOS NA FORMA DA LEI; CONFERIR MEDIDAS NO LOCAL DA OBRA; ESTE DOCUMENTO PERTENCE A ALESSANDRA GABARDO ARQUITETURA E DESIGN DE INTERIORES PROIBIDA REPRODUÇÃO SEM AUTORIZAÇÃO

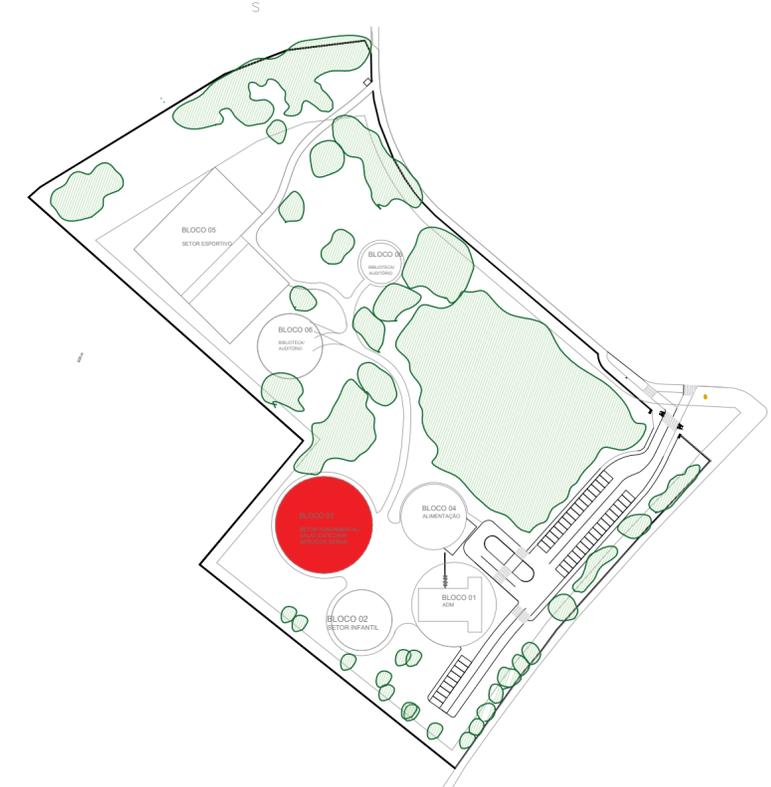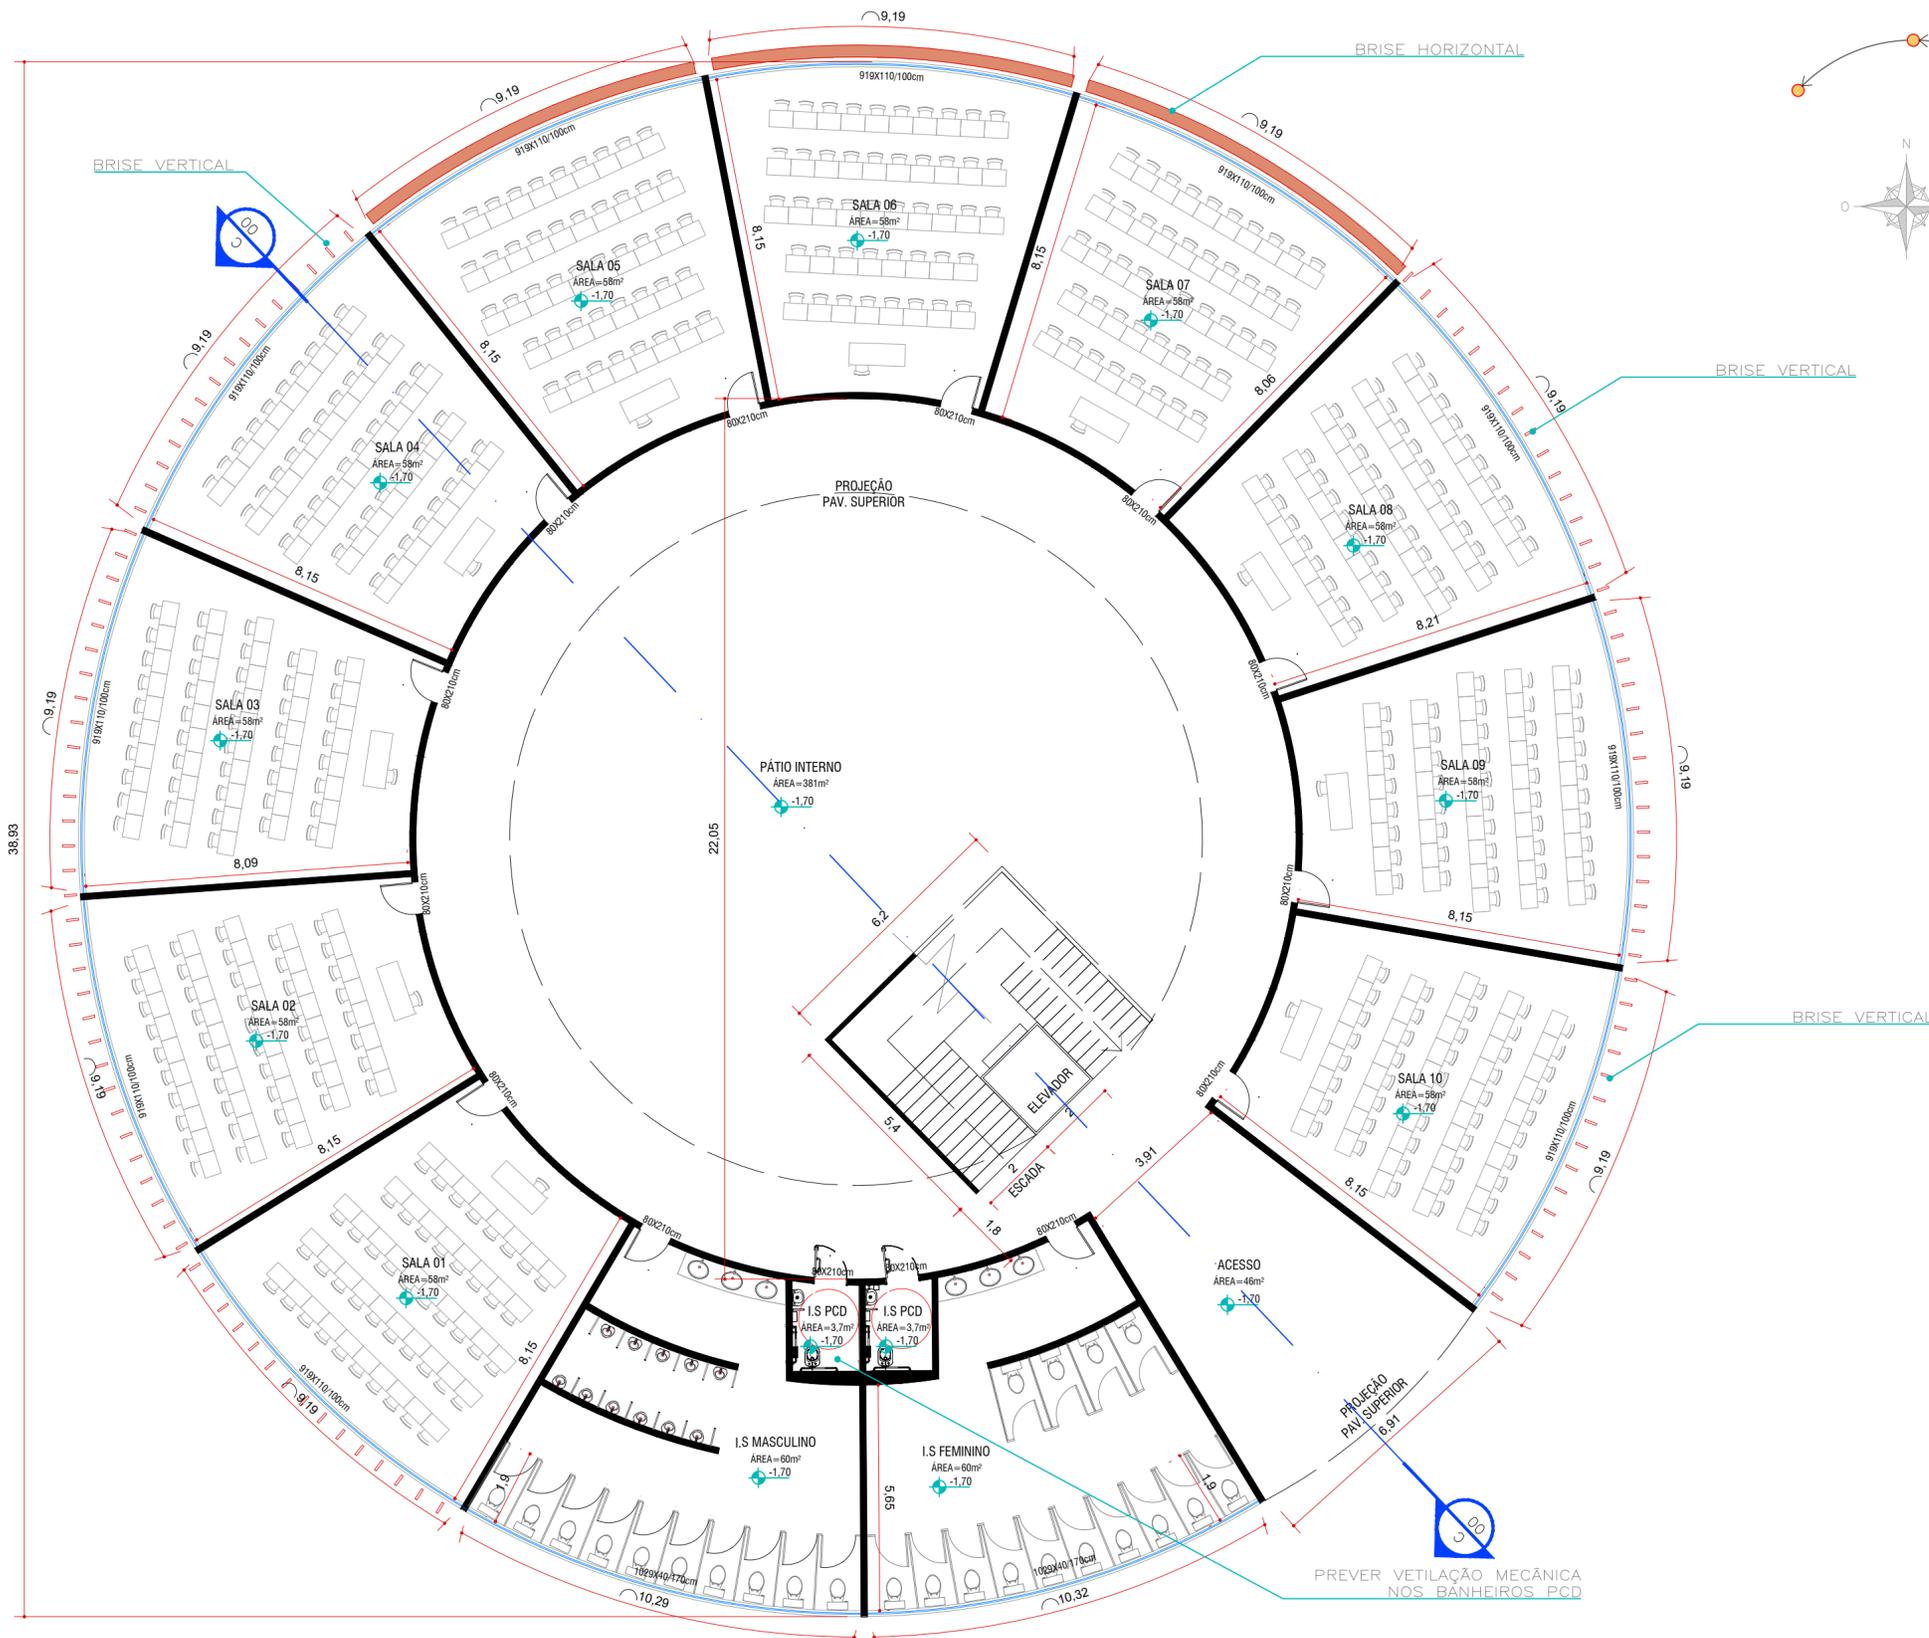


PLANTA DE LOCALIZAÇÃO
esc 1:2000

PLANTA BAIXA BLOCO 03 - TÉRREO
(FUNDAMENTAL)
esc 1:125




ESPAÇO O AUTOR DO PROJETO E O RESPONSÁVEL TÉCNICO SÃO RESPONSÁVEIS CIVIL E ADMINISTRATIVAMENTE PELO ATENDIMENTO DAS ESPECIFICAÇÕES CONSTANTES DOS ANEXOS, DO DECRETO 212 / 2007 - DA LEGISLAÇÃO MUNICIPAL E NORMA BRASILEIRAS VIGENTES. SUJEITANDO-SE ÀS SANÇÕES LEGAIS DECORRENTES DE EVENTUAIS PREJUÍZOS DE TERCEIROS

*** IMPRESCINDÍVEL CONFIRMAR TODAS AS MEDIDAS NO LOCAL ANTES DA EXECUÇÃO**

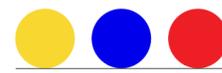 CRISTIANE COSTA CORES	
OBRA ESCOLA INFANTIL/FUNDAMENTAL	
CODIGO	AUTOR PROJETO CRISTIANE COSTA CORES
DATA NOV 2024	PROPRIETÁRIO
DESENHO	ENDEREÇO RUA PROFESSOR PEDRO VIRIATO PARRIGOT DE SOUZA
ESCALA INDICADA	TITULO PLANTA BAIXA - FUNDAMENTAL

05

ESTA VERSÃO DO PROJETO ANULA TODA E QUALQUER VERSÃO ANTERIOR. DIREITOS AUTORAIS RESERVADOS NA FORMA DA LEI: CONFIRMAR MEDIDAS NO LOCAL DA OBRA: ESTE DOCUMENTO PERTENCE A ALESSANDRA GABARDO ARQUITETURA E DESIGN DE INTERIORES PROIBIDA REPRODUÇÃO SEM AUTORIZAÇÃO

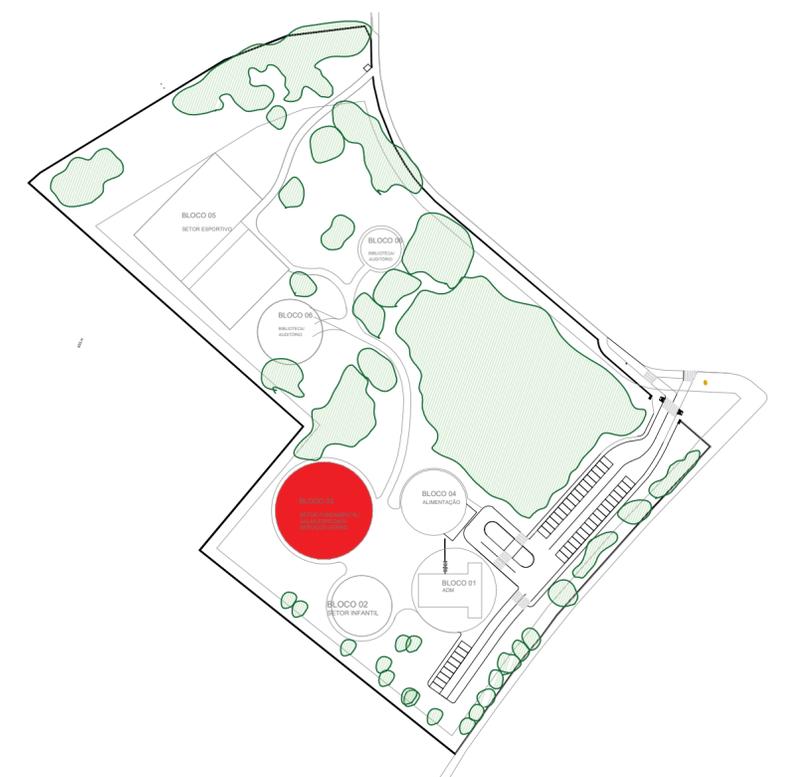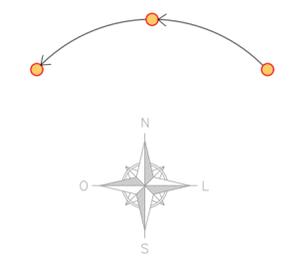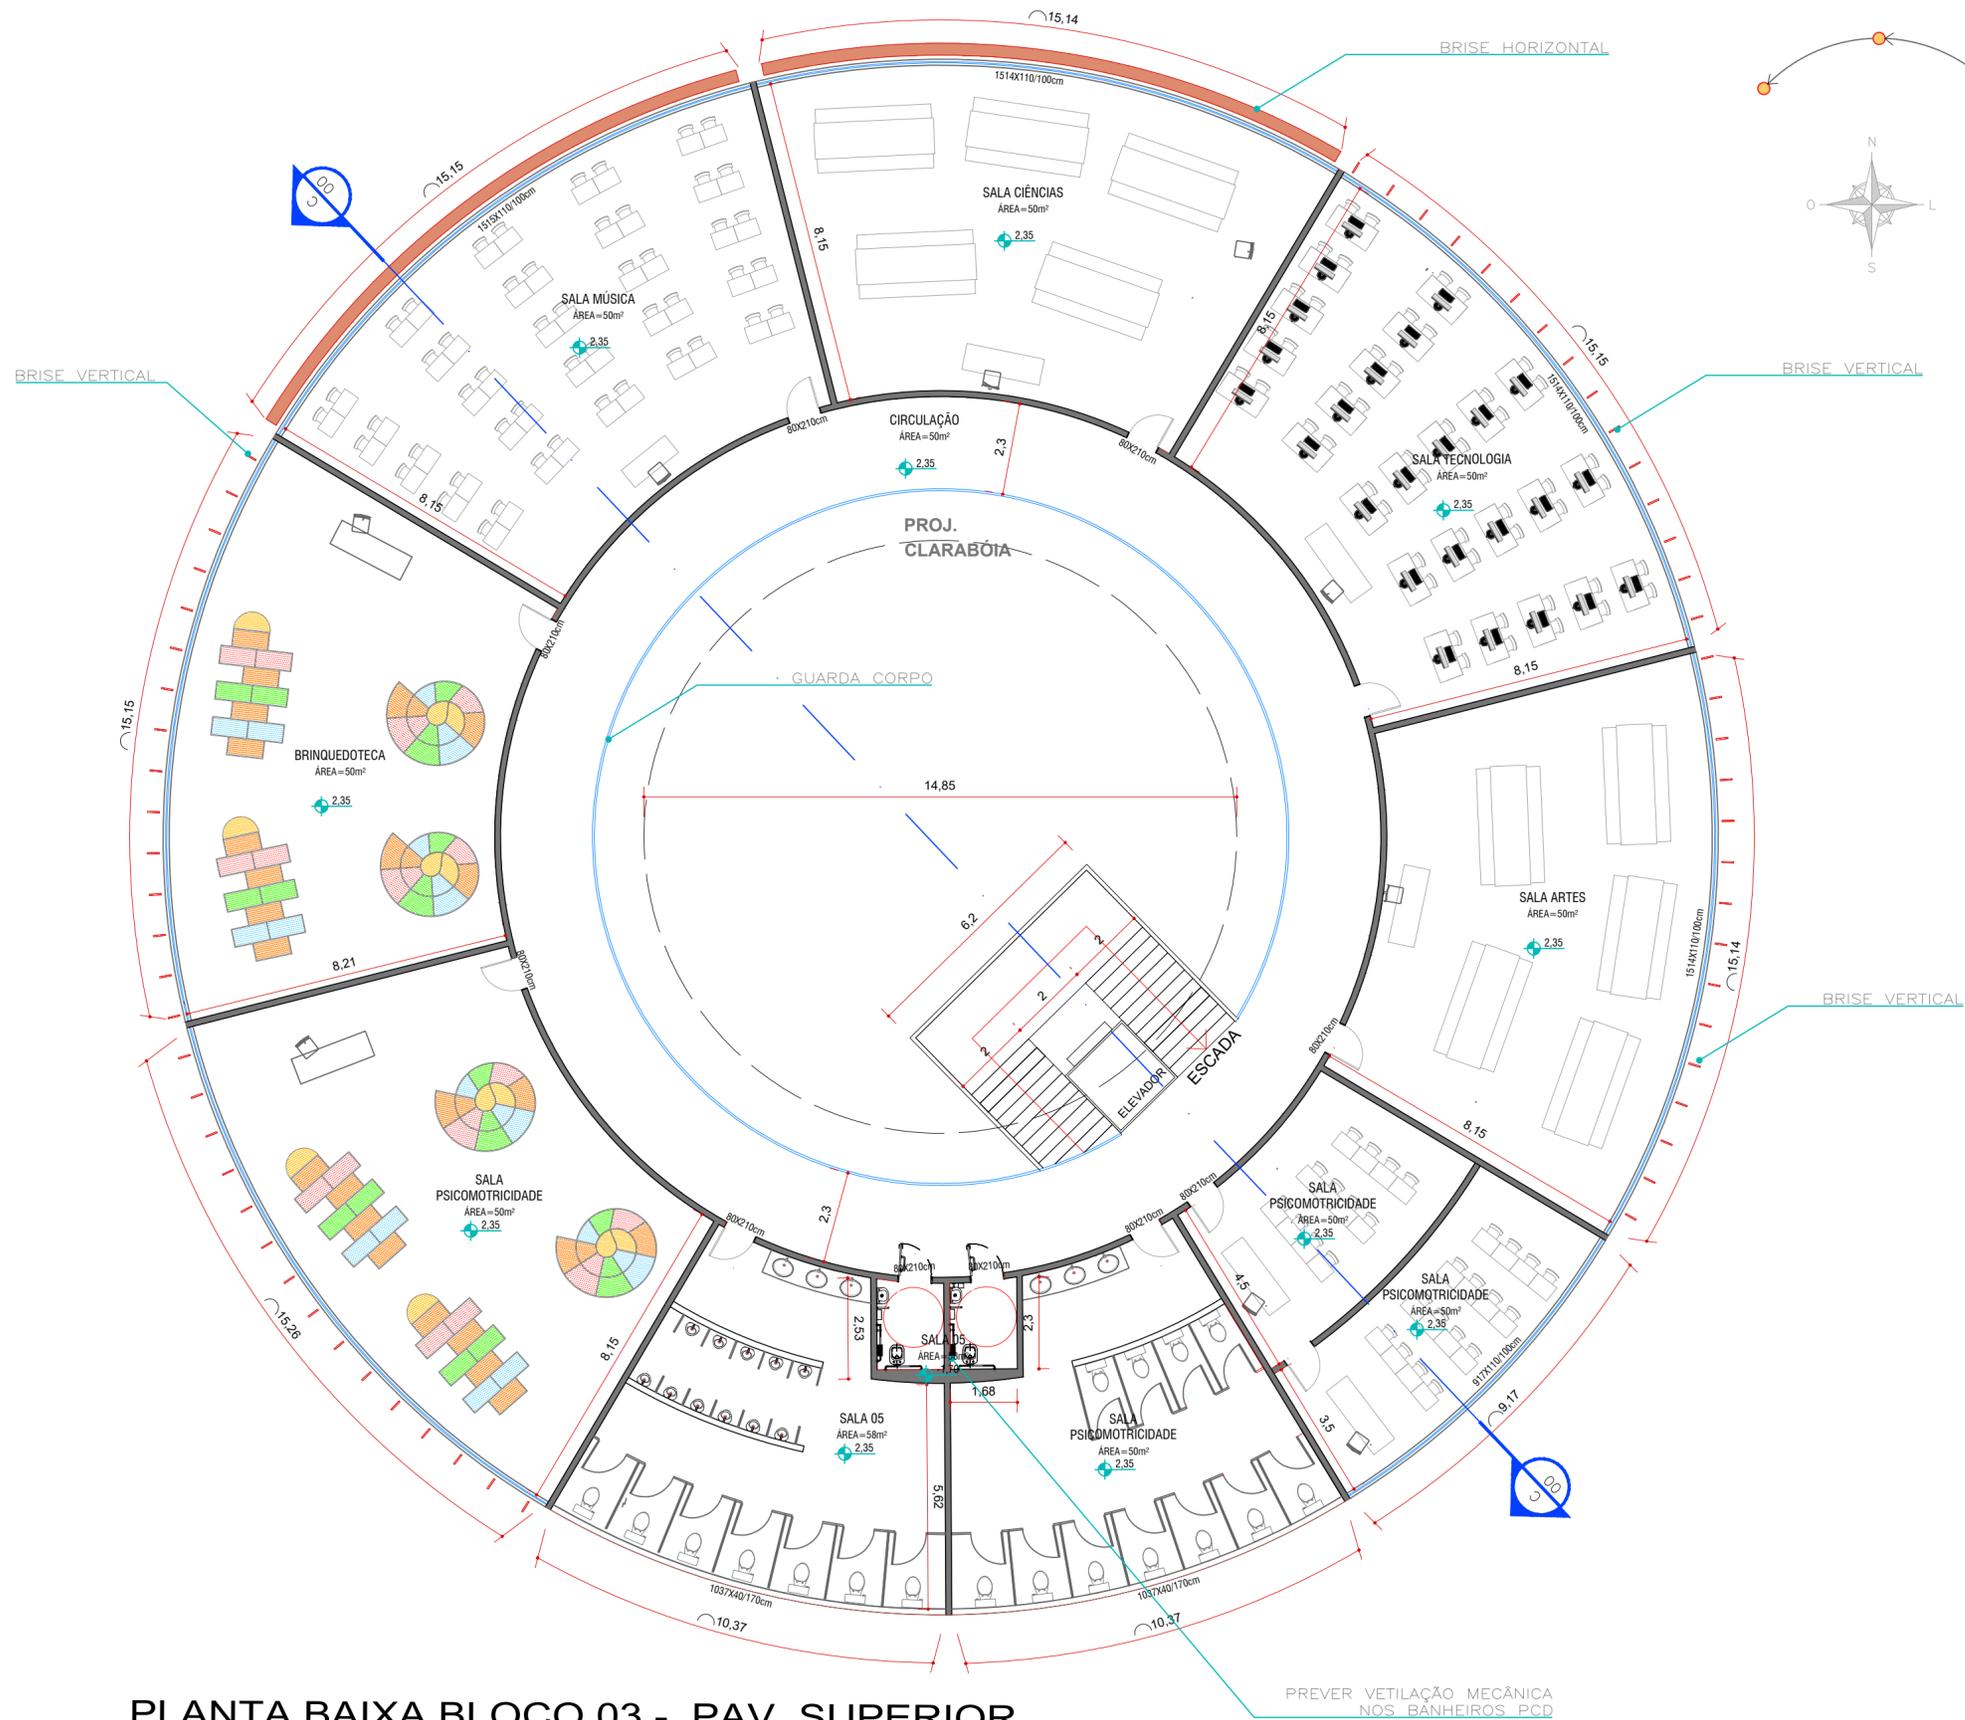

PLANTA DE LOCALIZAÇÃO
esc 1:2000

PLANTA BAIXA BLOCO 03 - PAV. SUPERIOR
(SALAS ESPECIAIS)
esc 1:125


ESPAÇO O AUTOR DO PROJETO E O RESPONSÁVEL TÉCNICO SÃO RESPONSÁVEIS CIVIL E ADMINISTRATIVAMENTE PELO ATENDIMENTO DAS ESPECIFICAÇÕES CONSTANTES DOS ANEXOS, DO DECRETO 212 / 2007 - DA LEGISLAÇÃO MUNICIPAL E NORMA BRASILEIRAS VIGENTES. SUJETANDO-SE ÀS SANÇÕES LEGAIS DECORRENTES DE EVENTUAIS PREJUÍZOS DE TERCEIROS

*** IMPRESCINDÍVEL CONFIRMAR TODAS AS MEDIDAS NO LOCAL ANTES DA EXECUÇÃO**

CRISTIANE COSTA CORES	
OBRA	
ESCOLA INFANTIL/FUNDAMENTAL	
CODIGO	AUTOR PROJETO CRISTIANE COSTA CORES
DATA NOV 2024	PROPRIETÁRIO
DESENHO	ENDEREÇO RUA PROFESSOR PEDRO VIRIATO PARRIGOT DE SOUZA
ESCALA INDICADA	
TITULO	
PLANTA BAIXA - SALAS ESPECIAIS	


06

ESTA VERSÃO DO PROJETO ANULA TODA E QUALQUER VERSÃO ANTERIOR. DIREITOS AUTORAIS RESERVADOS NA FORMA DA LEI; CONFERRIR MEDIDAS NO LOCAL DA OBRA; ESTE DOCUMENTO PERTENCE A ALESSANDRA GABARDO ARQUITETURA E DESIGN DE INTERIORES PROIBIDA REPRODUÇÃO SEM AUTORIZAÇÃO

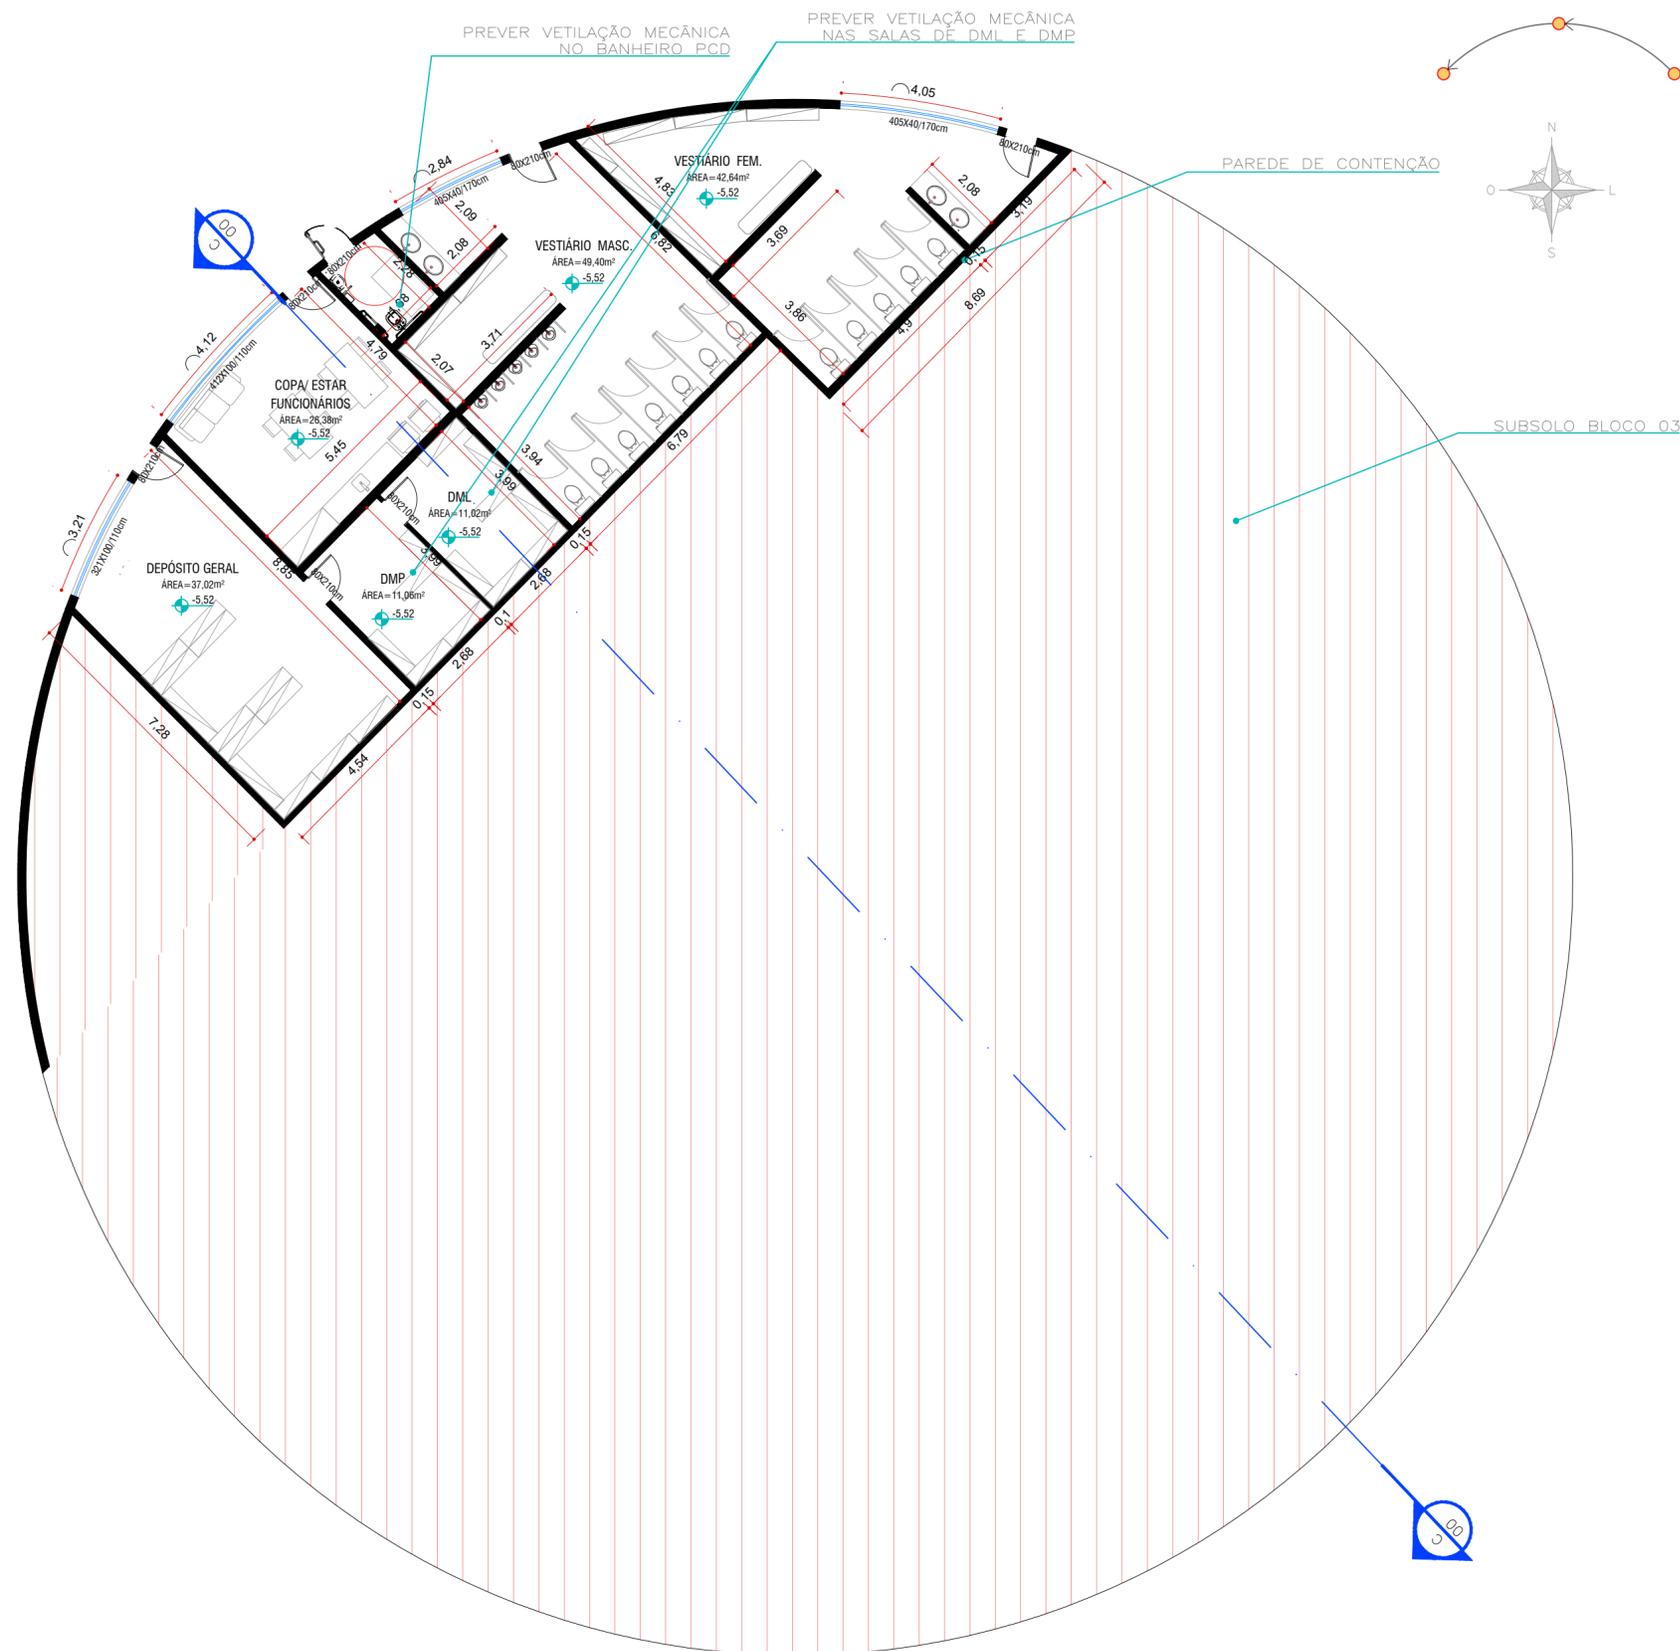

PLANTA BAIXA BLOCO 03 - PAV. SUBSOLO
(SERVIÇOS GERAIS)

esc 1:125

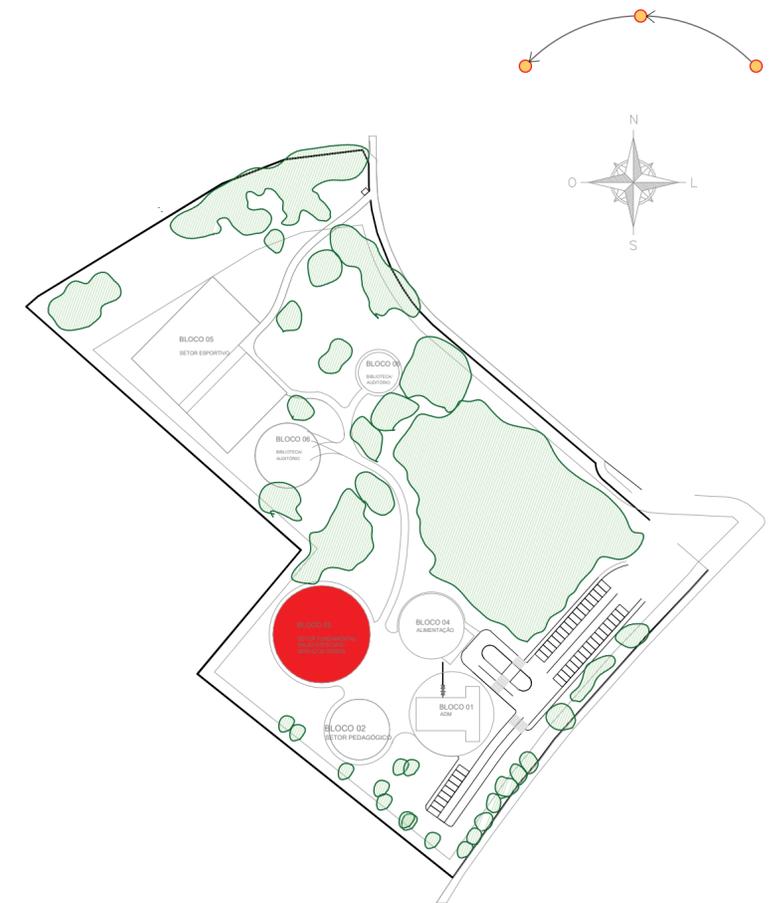

PLANTA DE LOCALIZAÇÃO

esc 1:2000

ESPAÇO O AUTOR DO PROJETO E O RESPONSÁVEL TÉCNICO SÃO RESPONSÁVEIS CIVIL E ADMINISTRATIVAMENTE PELO ATENDIMENTO DAS ESPECIFICAÇÕES CONSTANTES DOS ANEXOS, DO DECRETO 212 / 2007 - DA LEGISLAÇÃO MUNICIPAL E NORMA BRASILEIRAS VIGENTES. SUJETANDO-SE ÀS SANÇÕES LEGAIS DECORRENTES DE EVENTUAIS PREJUÍZOS DE TERCEIROS



*** IMPRESCINDÍVEL CONFIRMAR TODAS AS MEDIDAS NO LOCAL ANTES DA EXECUÇÃO**



OBRA		ESCOLA INFANTIL/FUNDAMENTAL	
CODIGO	AUTOR PROJETO	CRISTIANE COSTA CORES	
DATA	PROPRIETÁRIO		
DESENHO	ENDEREÇO	RUA PROFESSOR PEDRO VIRIATO PARRIGOT DE SOUZA	
ESCALA	TITULO	PLANTA BAIXA - SETOR SERVIÇOS GERAIS	
INDICADA			

07

ESTA VERSÃO DO PROJETO ANULA TODA E QUALQUER VERSÃO ANTERIOR. DIREITOS AUTORAIS RESERVADOS NA FORMA DA LEI: CONFERIR MEDIDAS NO LOCAL DA OBRA: ESTE DOCUMENTO PERTENCE A ALESSANDRA GABARDO ARQUITETURA E DESIGN DE INTERIORES PROIBIDA REPRODUÇÃO SEM AUTORIZAÇÃO

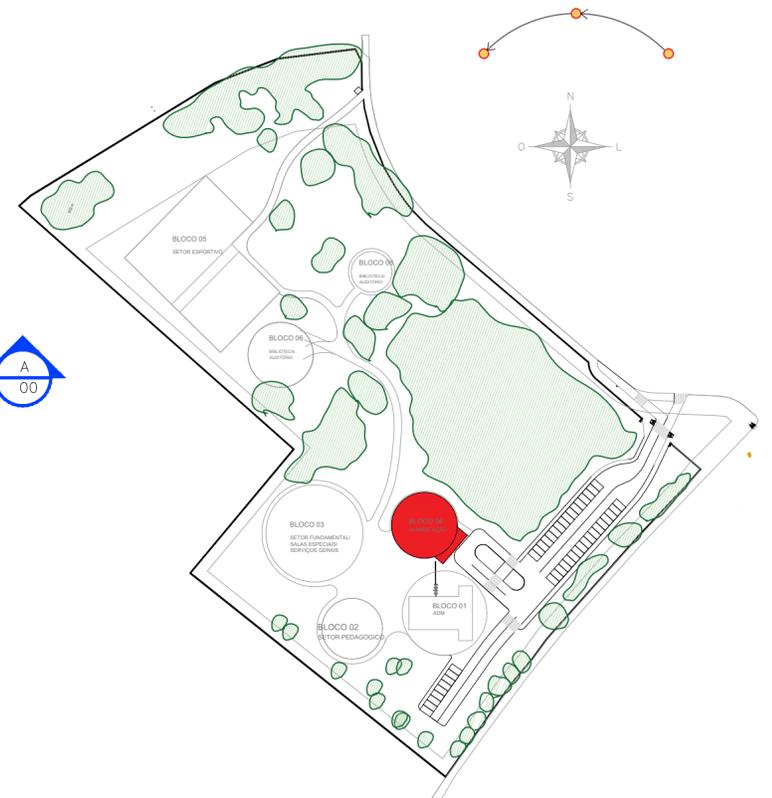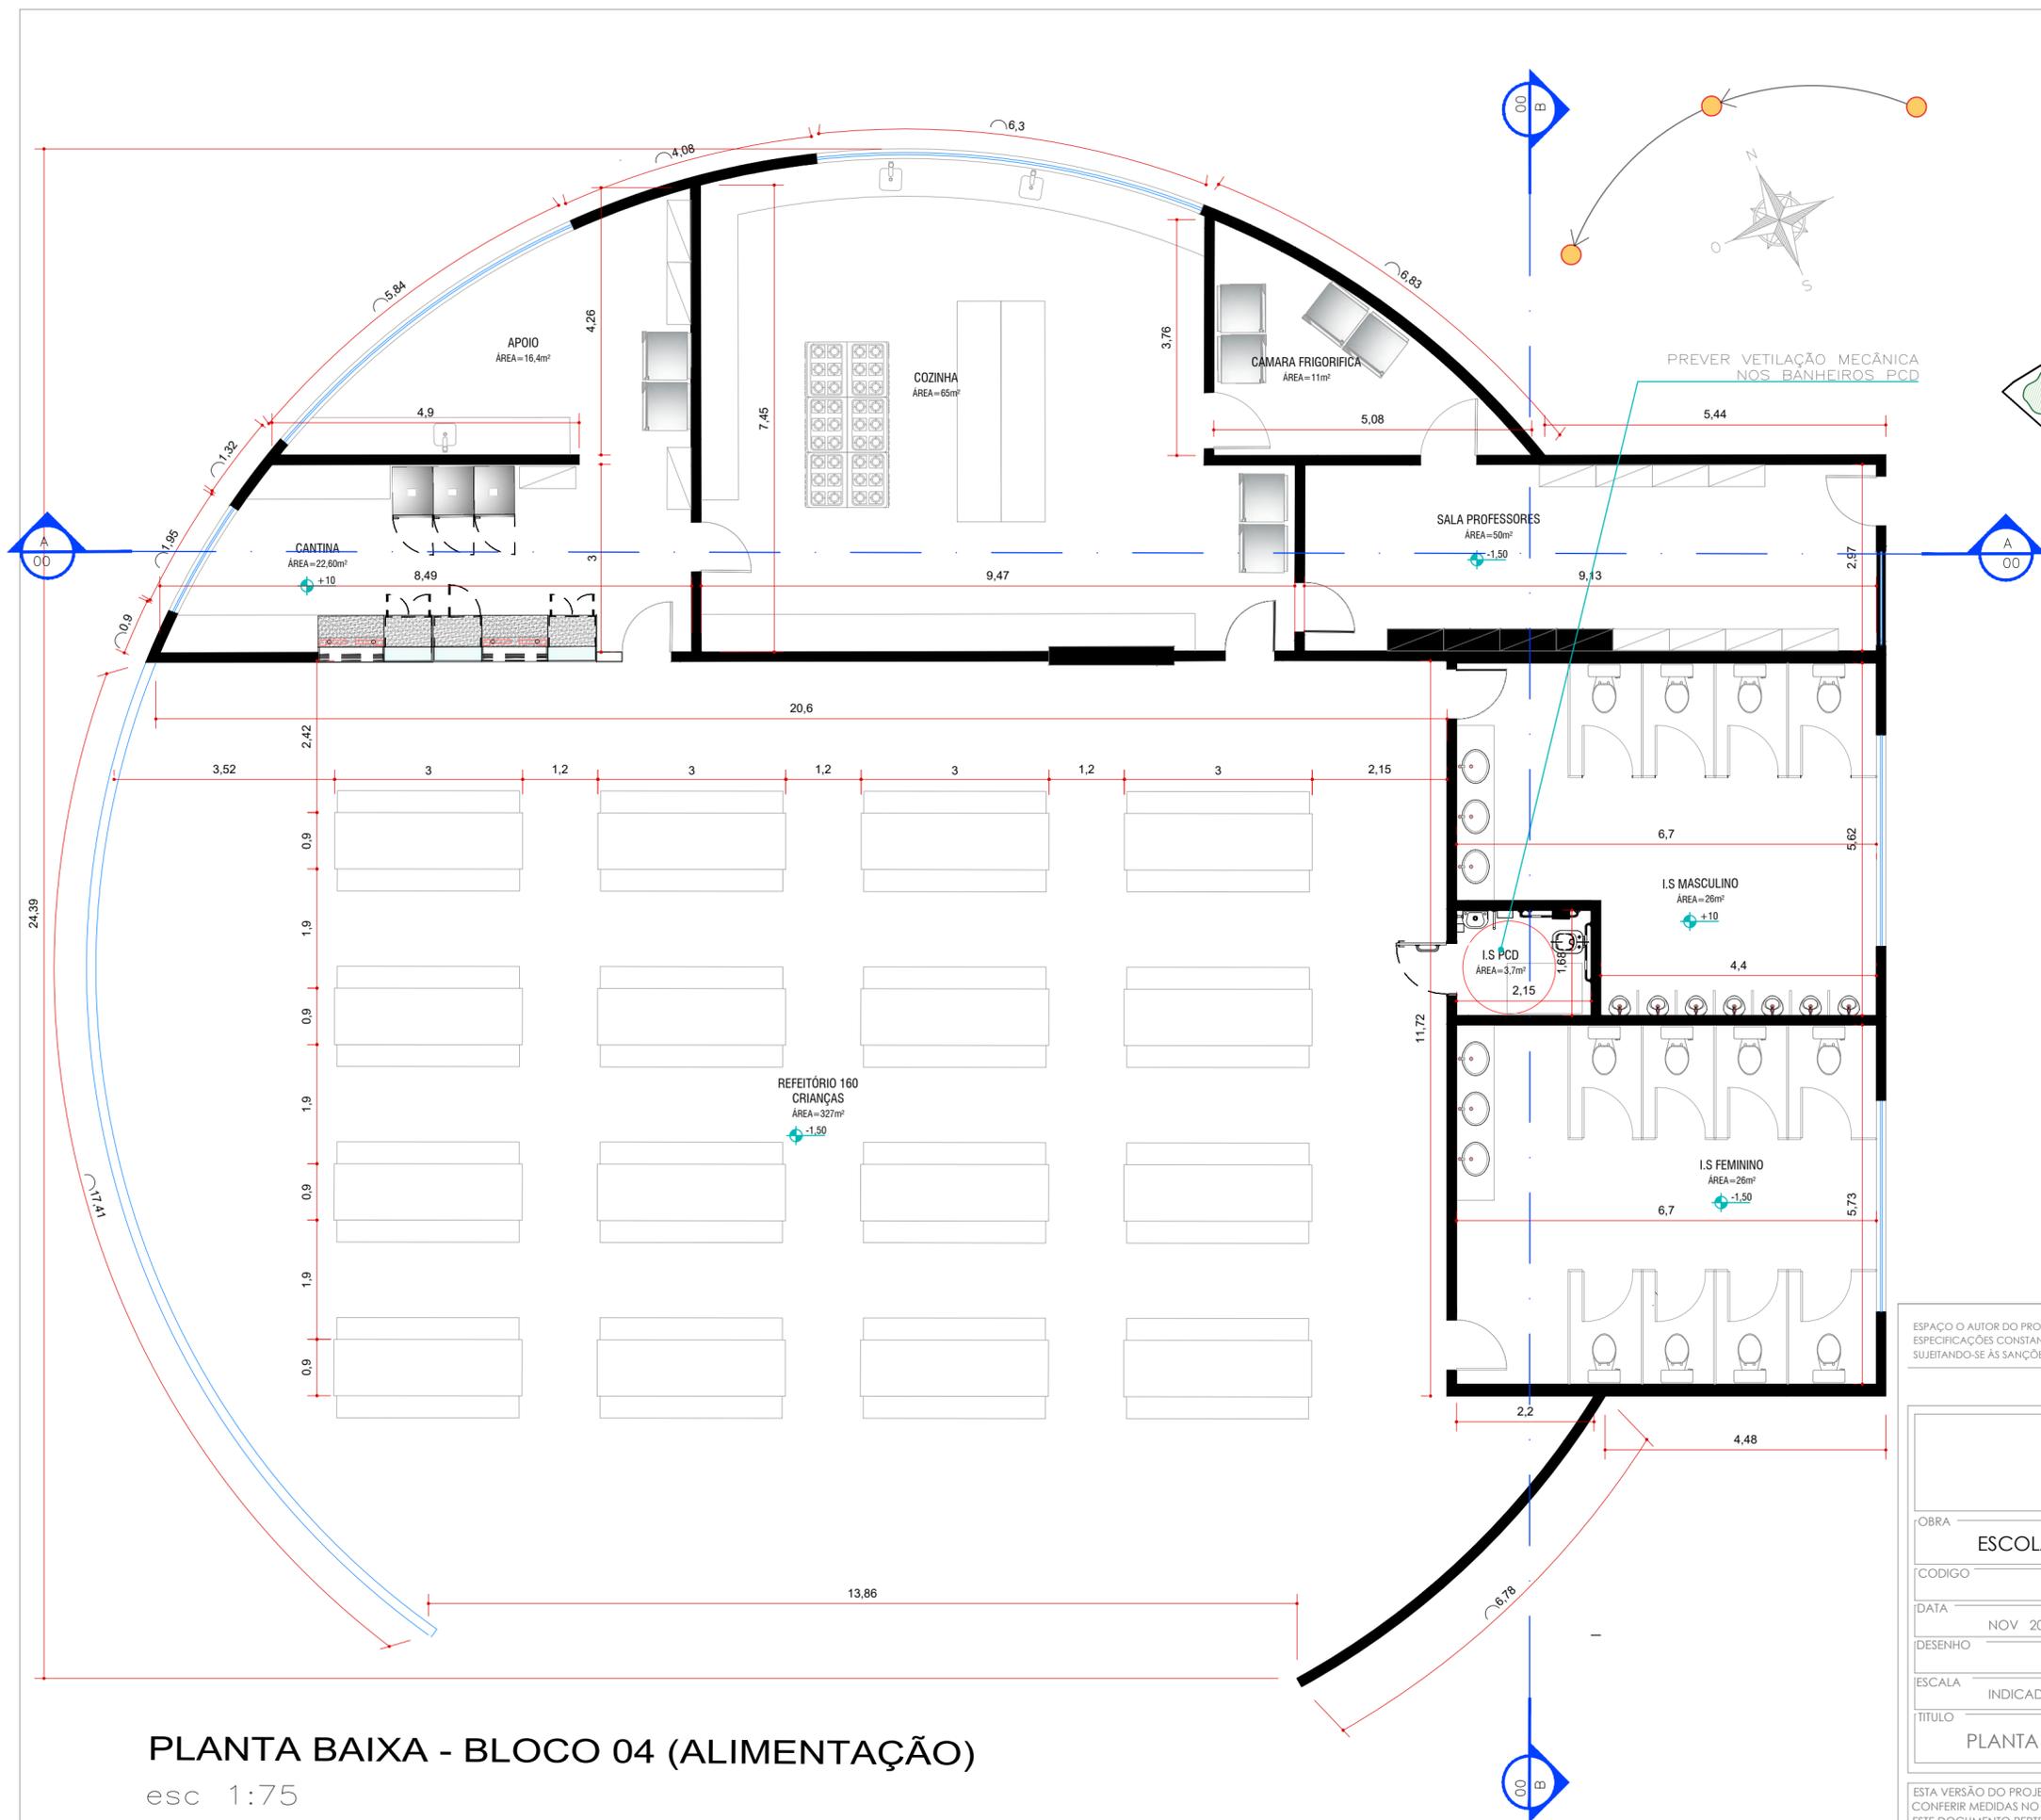


ESPAÇO O AUTOR DO PROJETO E O RESPONSÁVEL TÉCNICO SÃO RESPONSÁVEIS CIVIL E ADMINISTRATIVAMENTE PELO ATENDIMENTO DAS ESPECIFICAÇÕES CONSTANTES DOS ANEXOS, DO DECRETO 212 / 2007 - DA LEGISLAÇÃO MUNICIPAL E NORMA BRASILEIRAS VIGENTES, SUJEITANDO-SE ÀS SANÇÕES LEGAIS DECORRENTES DE EVENTUAIS PREJUÍZOS DE TERCEIROS

*** IMPRESCINDÍVEL CONFIRMAR TODAS AS MEDIDAS NO LOCAL ANTES DA EXECUÇÃO**

OBRA	
ESCOLA INFANTIL/FUNDAMENTAL	
CODIGO	AUTOR PROJETO CRISTIANE COSTA CORES
DATA NOV 2024	PROPRIETÁRIO
DESENHO	ENDEREÇO RUA PROFESSOR PEDRO VIRIATO PARRIGOT DE SOUZA
ESCALA INDICADA	
TITULO	
PLANTA BAIXA - REFEITÓRIO	

ESTA VERSÃO DO PROJETO ANULA TODA E QUALQUER VERSÃO ANTERIOR. DIREITOS AUTORAIS RESERVADOS NA FORMA DA LEI; CONFIRMAR MEDIDAS NO LOCAL DA OBRA; ESTE DOCUMENTO PERTENCE A ALESSANDRA GABARDO ARQUITETURA E DESIGN DE INTERIORES PROIBIDA REPRODUÇÃO SEM AUTORIZAÇÃO

08

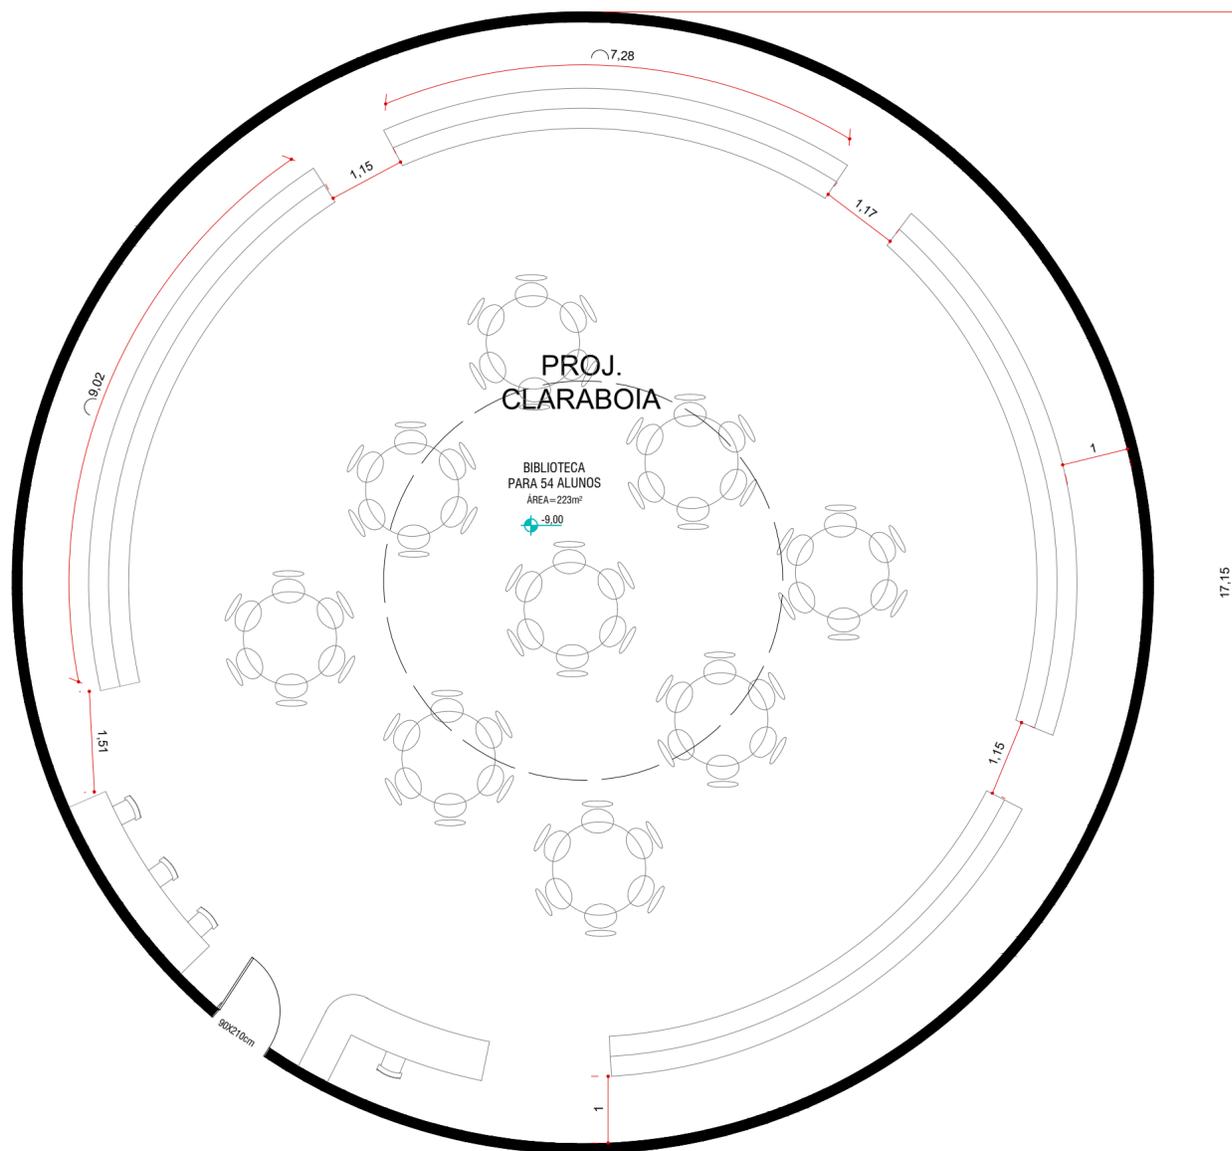

PLANTA BAIXA - BLOCO 06 (BIBLIOTECA)

esc 1:75



PLANTA DE LOCALIZAÇÃO

esc 1:2000


ESPAÇO O AUTOR DO PROJETO E O RESPONSÁVEL TÉCNICO SÃO RESPONSÁVEIS CIVIL E ADMINISTRATIVAMENTE PELO ATENDIMENTO DAS ESPECIFICAÇÕES CONSTANTES DOS ANEXOS, DO DECRETO 212 / 2007 - DA LEGISLAÇÃO MUNICIPAL E NORMA BRASILEIRAS VIGENTES, SUJEITANDO-SE ÀS SANÇÕES LEGAIS DECORRENTES DE EVENTUAIS PREJUÍZOS DE TERCEIROS

*** IMPRESCINDÍVEL CONFIRMAR TODAS AS MEDIDAS NO LOCAL ANTES DA EXECUÇÃO**


 CRISTIANE COSTA CORES	
OBRA	
ESCOLA INFANTIL/FUNDAMENTAL	
CODIGO	AUTOR PROJETO
DATA	PROPRIETÁRIO
DESENHO	ENDEREÇO
ESCALA	TITULO
INDICADA	PLANTA BAIXA - BIBLIOTECA

09

ESTA VERSÃO DO PROJETO ANULA TODA E QUALQUER VERSÃO ANTERIOR. DIREITOS AUTORAIS RESERVADOS NA FORMA DA LEI; CONFERIR MEDIDAS NO LOCAL DA OBRA; ESTE DOCUMENTO PERTENCE A ALESSANDRA GABARDO ARQUITETURA E DESIGN DE INTERIORES PROIBIDA REPRODUÇÃO SEM AUTORIZAÇÃO

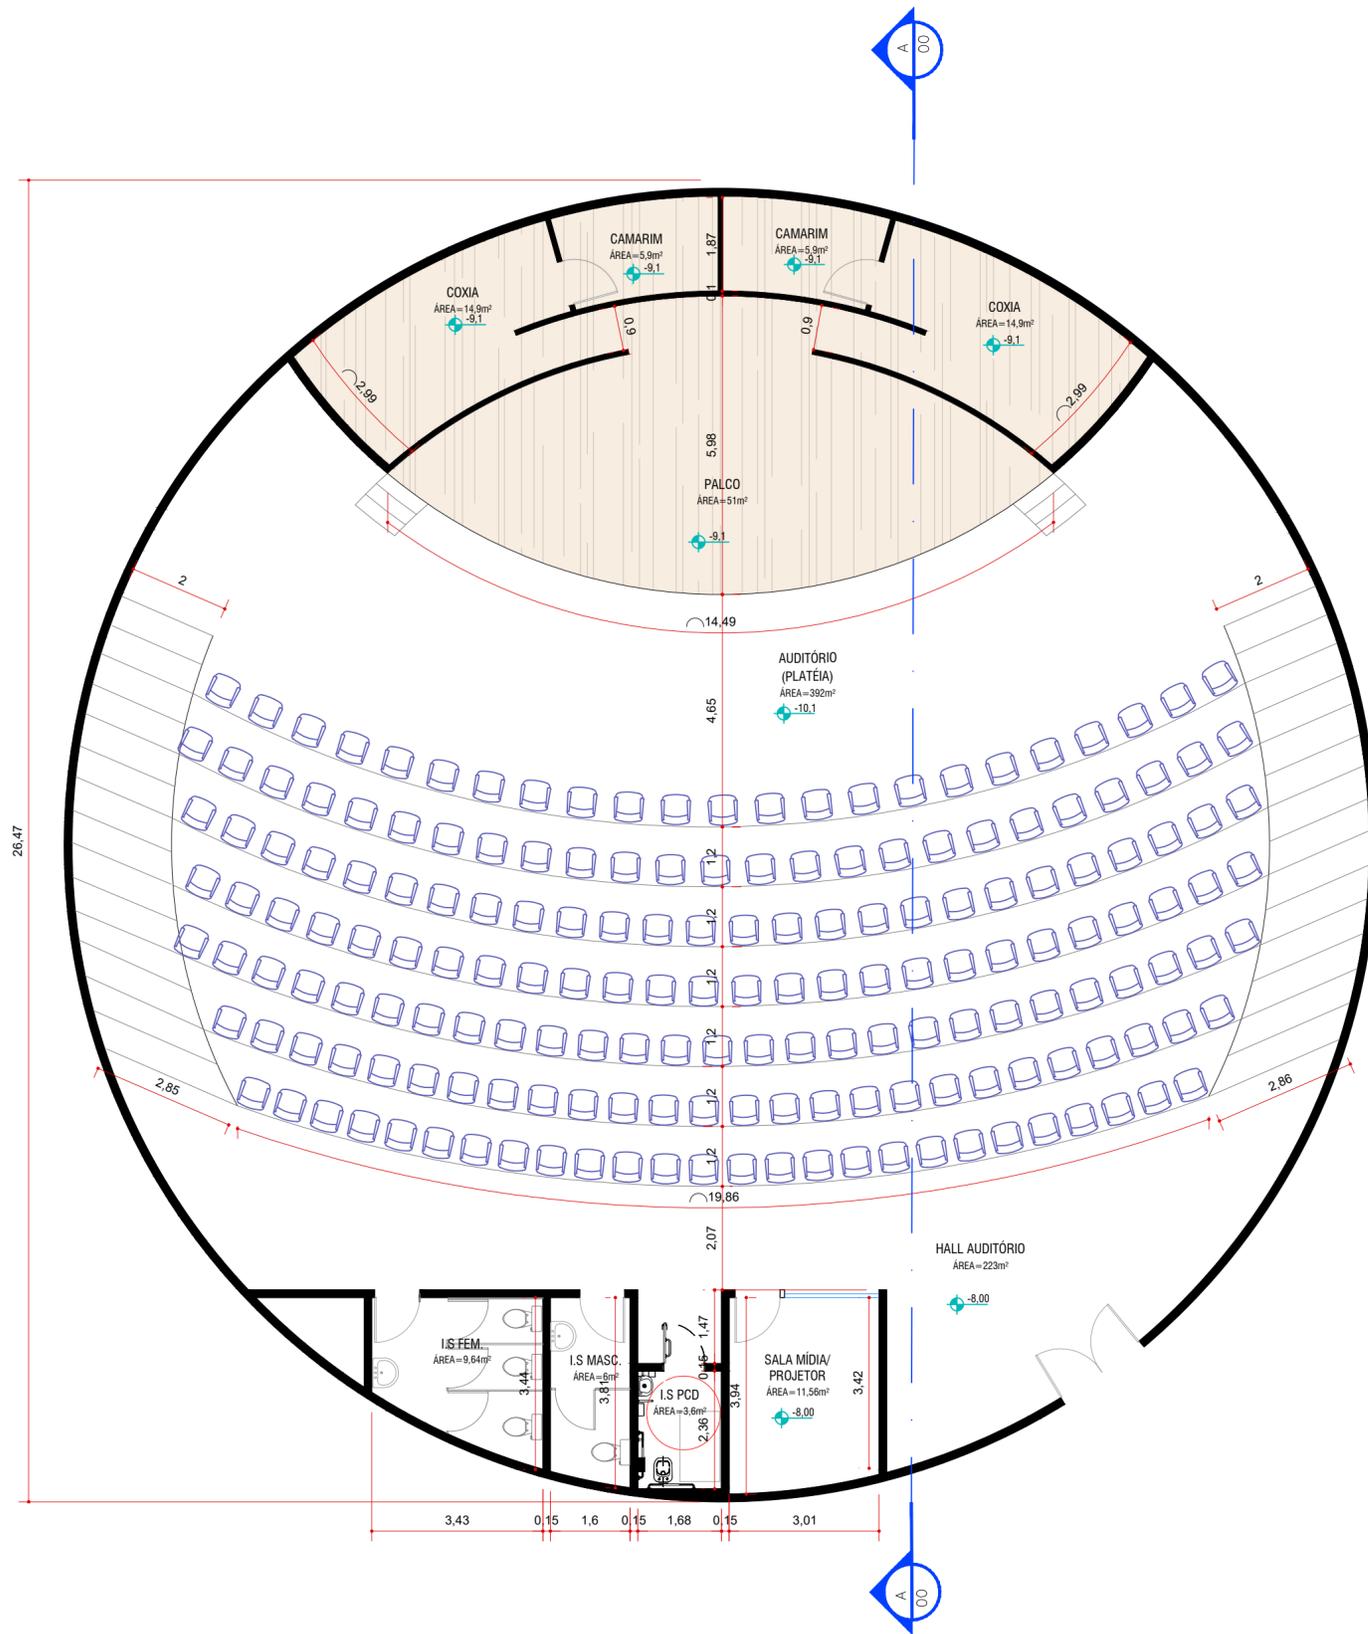


PLANTA BAIXA - BLOCO 06 (AUDITÓRIO)
esc 1:100

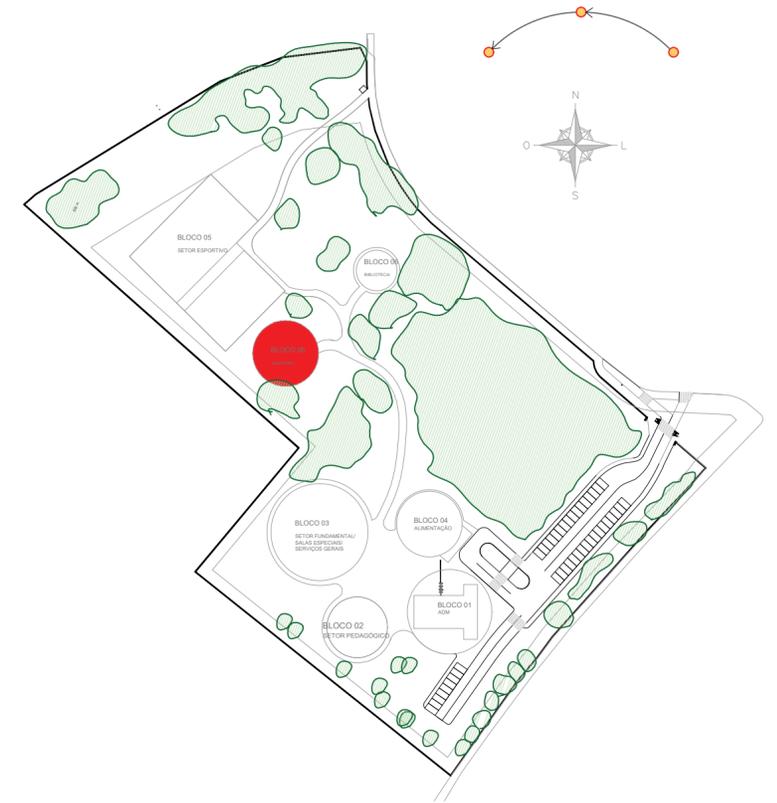

PLANTA DE LOCALIZAÇÃO
esc 1:2000


ESPAÇO O AUTOR DO PROJETO E O RESPONSÁVEL TÉCNICO SÃO RESPONSÁVEIS CIVIL E ADMINISTRATIVAMENTE PELO ATENDIMENTO DAS ESPECIFICAÇÕES CONSTANTES DOS ANEXOS, DO DECRETO 212 / 2007 - DA LEGISLAÇÃO MUNICIPAL E NORMA BRASILEIRAS VIGENTES, SUJETANDO-SE ÀS SANÇÕES LEGAIS DECORRENTES DE EVENTUAIS PREJUÍZOS DE TERCEIROS

*** IMPRESCINDÍVEL CONFIRMAR TODAS AS MEDIDAS NO LOCAL ANTES DA EXECUÇÃO**

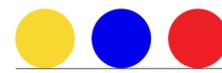
 CRISTIANE COSTA CORES	
OBRA	
ESCOLA INFANTIL/FUNDAMENTAL	
CODIGO	AUTOR PROJETO CRISTIANE COSTA CORES
DATA NOV 2024	PROPRIETÁRIO
DESENHO	ENDEREÇO RUA PROFESSOR PEDRO VIRIATO PARRIGOT DE SOUZA
ESCALA INDICADA	TITULO
PLANTA BAIXA - AUDITÓRIO	

10

ESTA VERSÃO DO PROJETO ANULA TODA E QUALQUER VERSÃO ANTERIOR. DIREITOS AUTORAIS RESERVADOS NA FORMA DA LEI:
CONFERIR MEDIDAS NO LOCAL DA OBRA:
ESTE DOCUMENTO PERTENCE A ALESSANDRA GABARDO ARQUITETURA E DESIGN DE INTERIORES PROIBIDA REPRODUÇÃO SEM AUTORIZAÇÃO

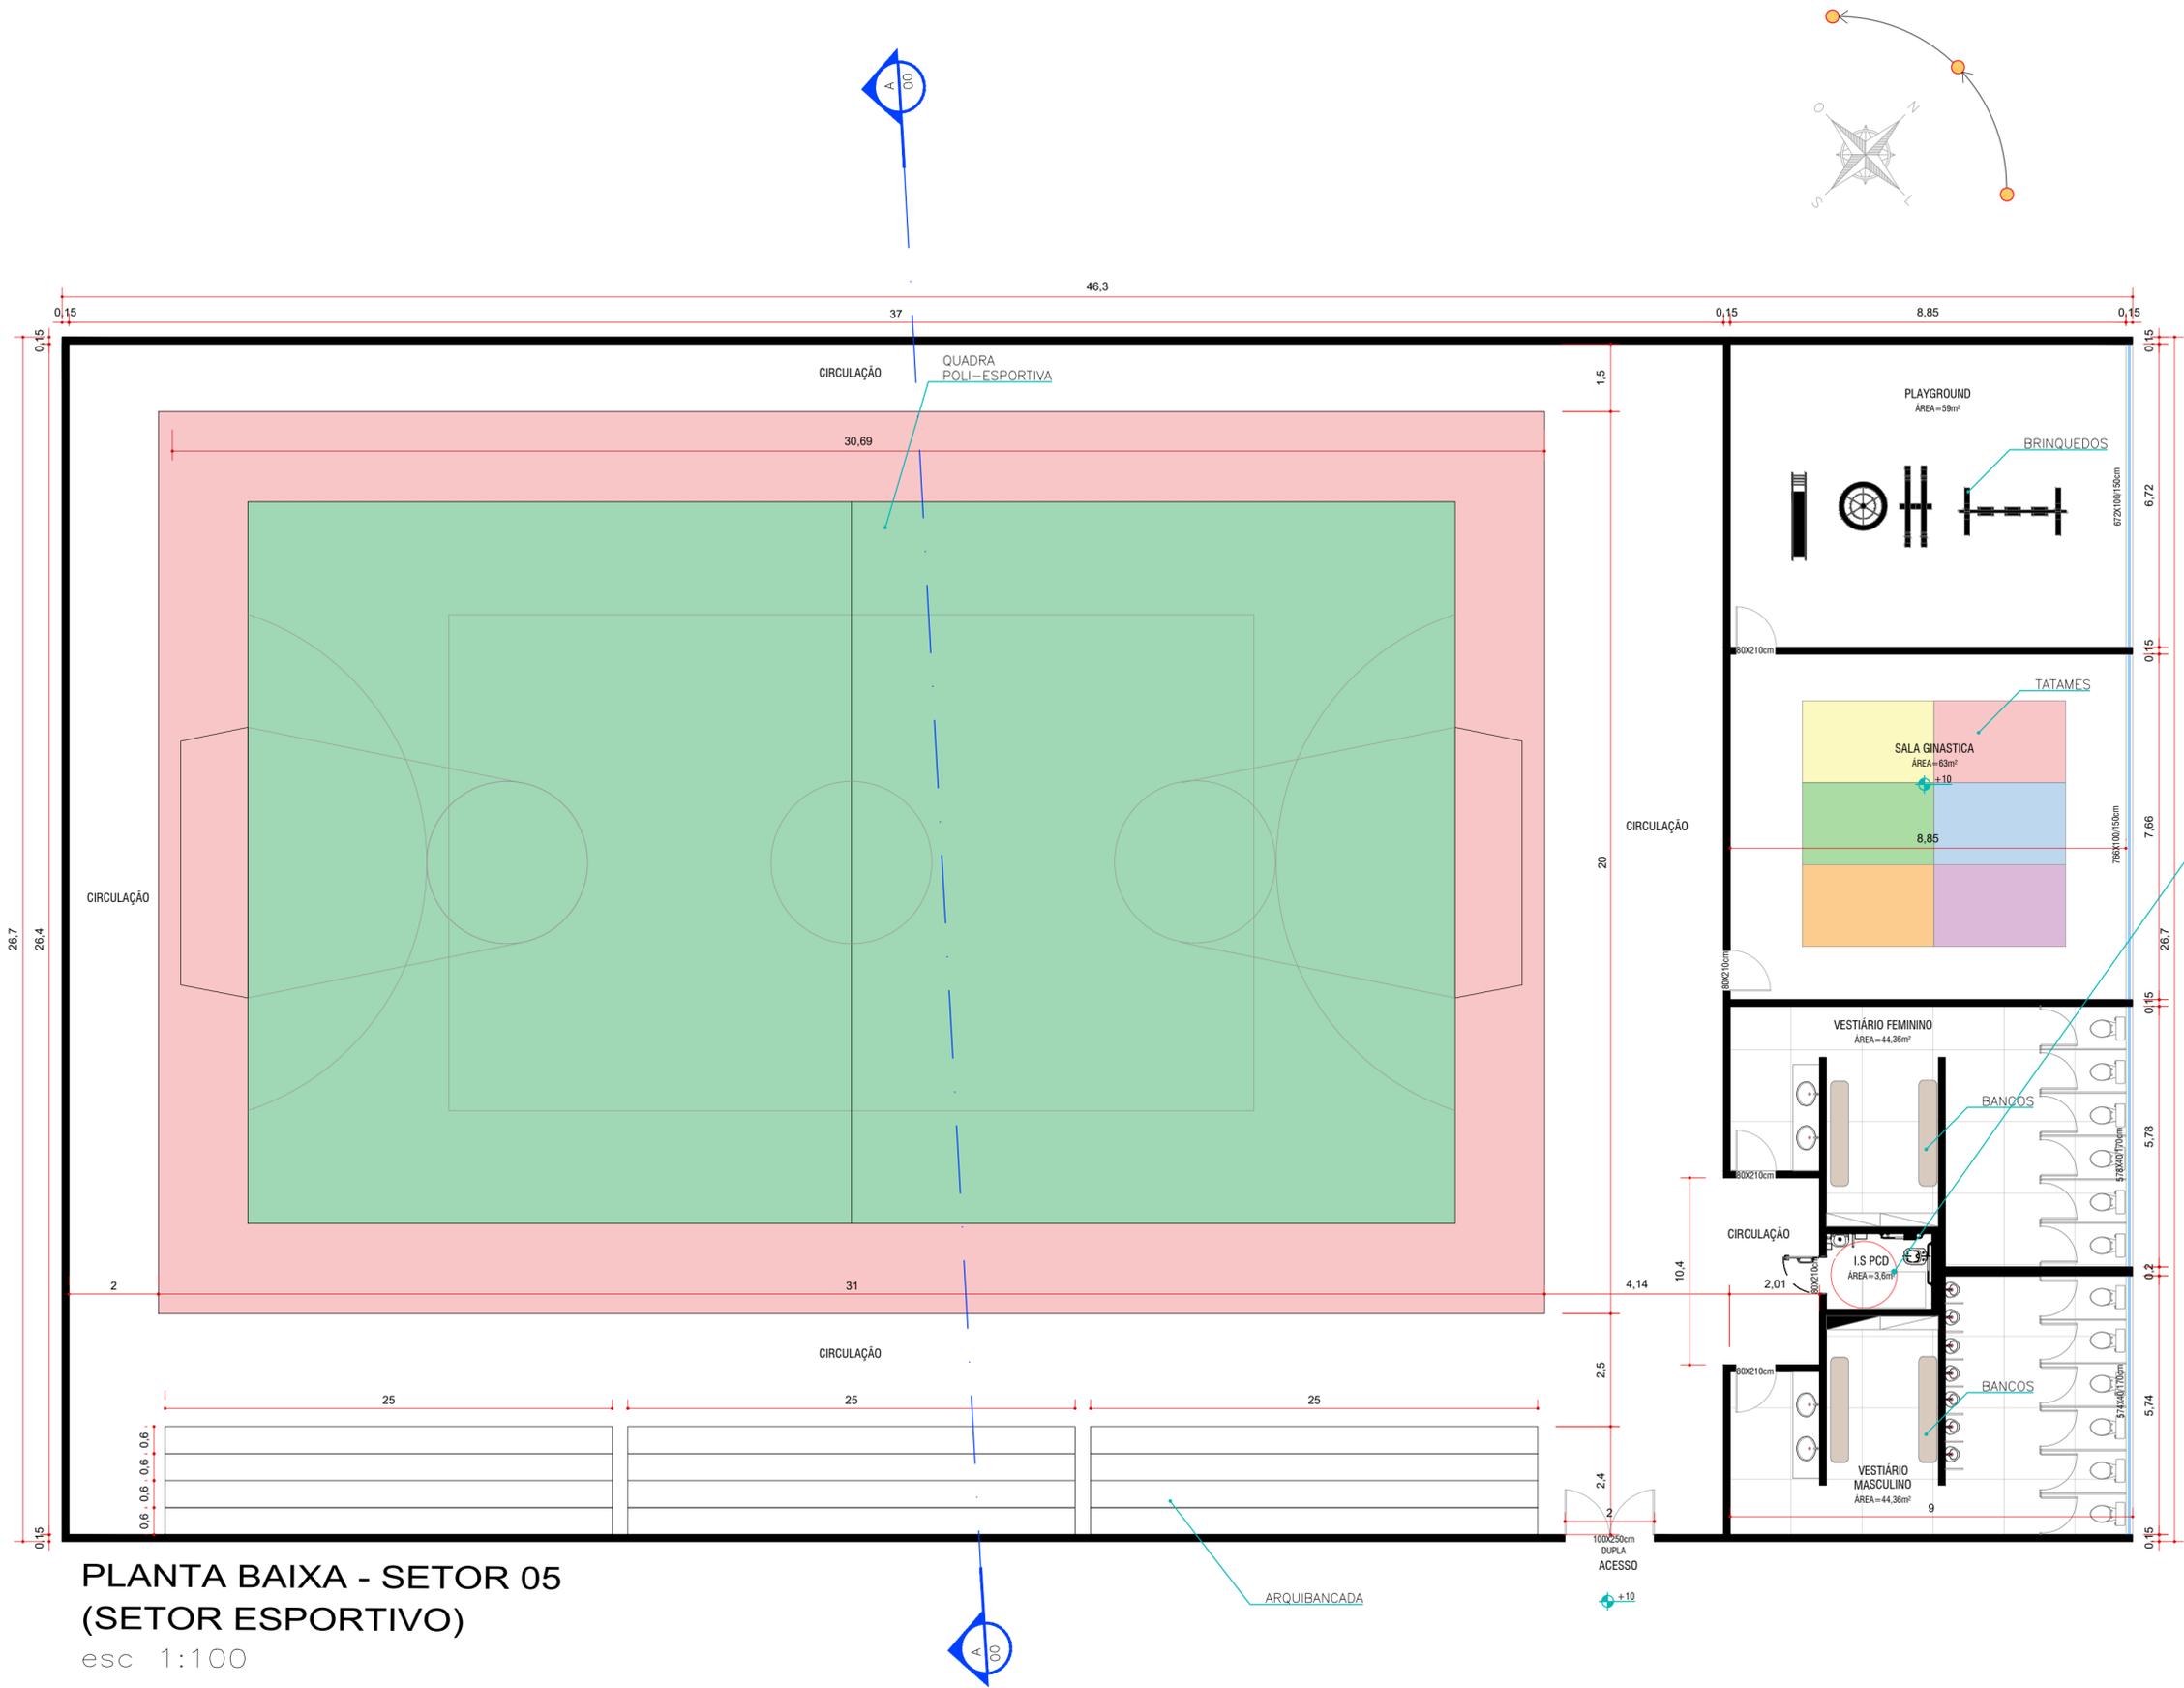

**PLANTA BAIXA - SETOR 05
(SETOR ESPORTIVO)**
esc 1:100

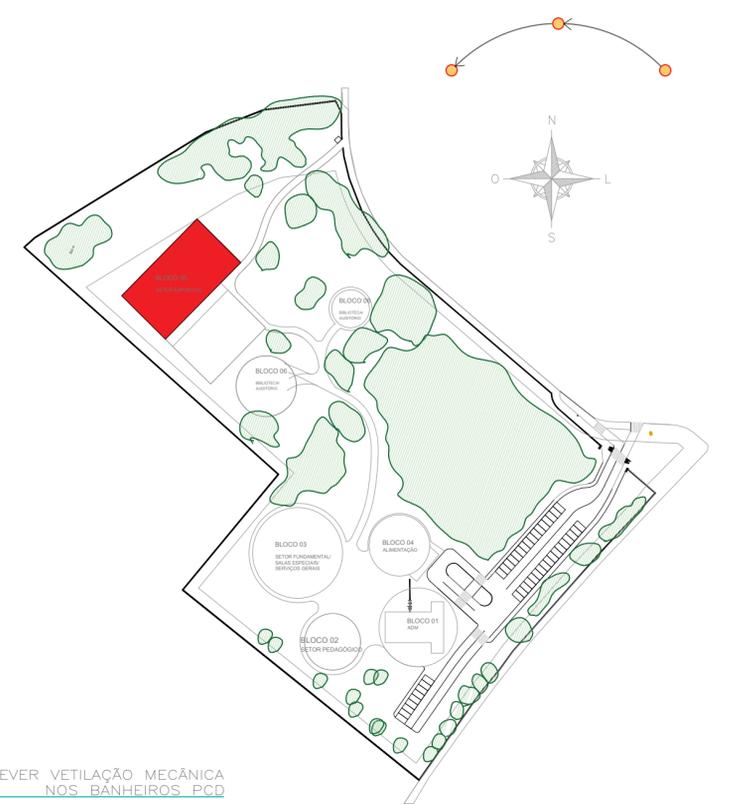

**PLANTA
DE LOCALIZAÇÃO**
esc 1:2000

PREVER VENTILAÇÃO MECÂNICA
NOS BANHEIROS PCD

ESPAÇO O AUTOR DO PROJETO E O RESPONSÁVEL TÉCNICO SÃO RESPONSÁVEIS CIVIL E ADMINISTRATIVAMENTE PELO ATENDIMENTO DAS ESPECIFICAÇÕES CONSTANTES DOS ANEXOS, DO DECRETO 212 / 2007 - DA LEGISLAÇÃO MUNICIPAL E NORMA BRASILEIRAS VIGENTES, SUJEITANDO-SE AS SANÇÕES LEGAIS DECORRENTES DE EVENTUAIS PREJUÍZOS DE TERCEIROS

*** IMPRESCINDÍVEL CONFIRMAR TODAS AS MEDIDAS NO LOCAL ANTES DA EXECUÇÃO**

ESCOLA INFANTIL/FUNDAMENTAL	
CODIGO	AUTOR PROJETO CRISTIANE COSTA CORES
DATA NOV 2024	PROPRIETÁRIO
DESENHO	ENDEREÇO RUA PROFESSOR PEDRO VIRIATO PARRIGOT DE SOUZA
ESCALA INDICADA	TITULO PLANTA BAIXA - QUADRA COBERTA

ESTA VERSÃO DO PROJETO ANULA TODA E QUALQUER VERSÃO ANTERIOR. DIREITOS AUTORAIS RESERVADOS NA FORMA DA LEI:
CONFERIR MEDIDAS NO LOCAL DA OBRA:
ESTE DOCUMENTO PERTENCE A ALESSANDRA GABARDO ARQUITETURA E DESIGN DE INTERIORES PROIBIDA REPRODUÇÃO SEM AUTORIZAÇÃO